


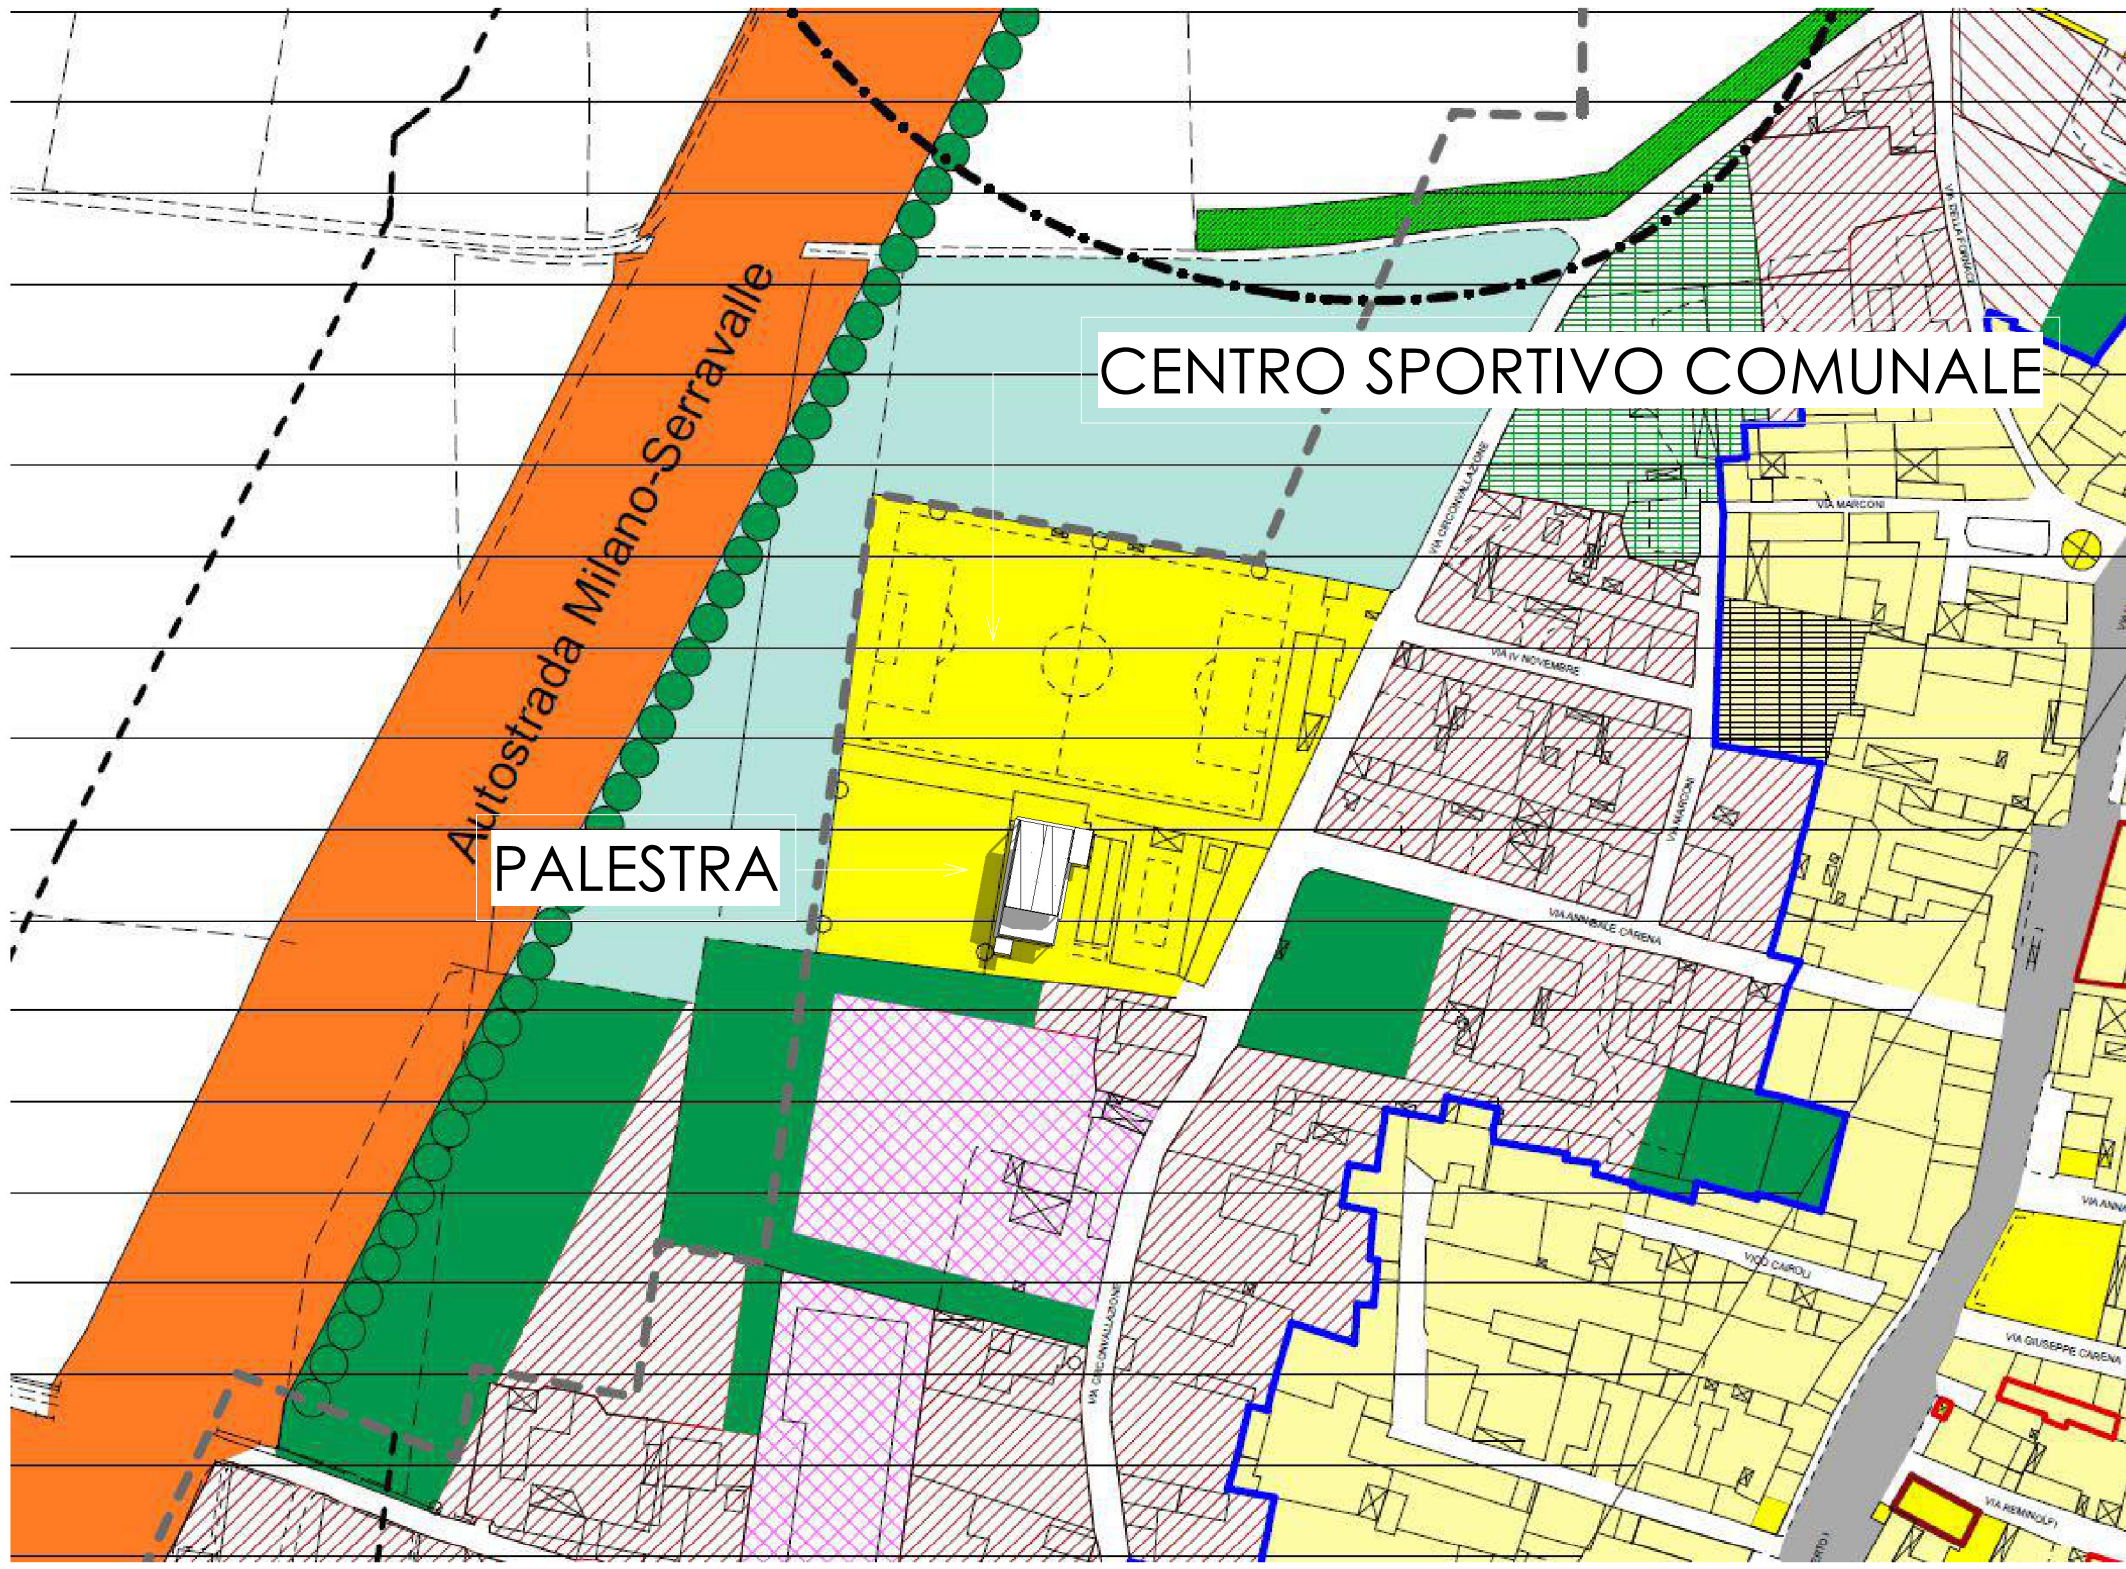

1 STATO DI FATTO - ZENIT - 2000
1 : 2000

PGT COMUNE DI SILVANO PIETRA - PDR PREVISIONI DI PIANO

ELEMENTI DI COMPETENZA DEL P.d.S.

- Area servizi esistenti
- Area servizi previsti
- Ambito di compensazione, integrazione e mitigazione naturalistico-ambientale previsto
- Percorsi ciclo pedonali di fruizione paesistica previsti
- Viabilità prevista
- Varchi di deframmentazione per la connettività ecologica

FASCE P.A.I. - PIANO STRALCIO PER L'ASSETTO IDROGEOLOGICO

- Fascia A
- Fascia B
- Fascia C

INFRASTRUTTURE

- Autostrada
- Strada locale Provinciale
- Strada locale



FOTO 1 - DA EST



FOTO 2 - DA SUD EST




FOTO 3 - DA SUD OVEST




FOTO 4 - DA NORD OVEST



ORTOFOTO GEOPORTALE REGIONE LOMBARDIA - SCALA 1:1000

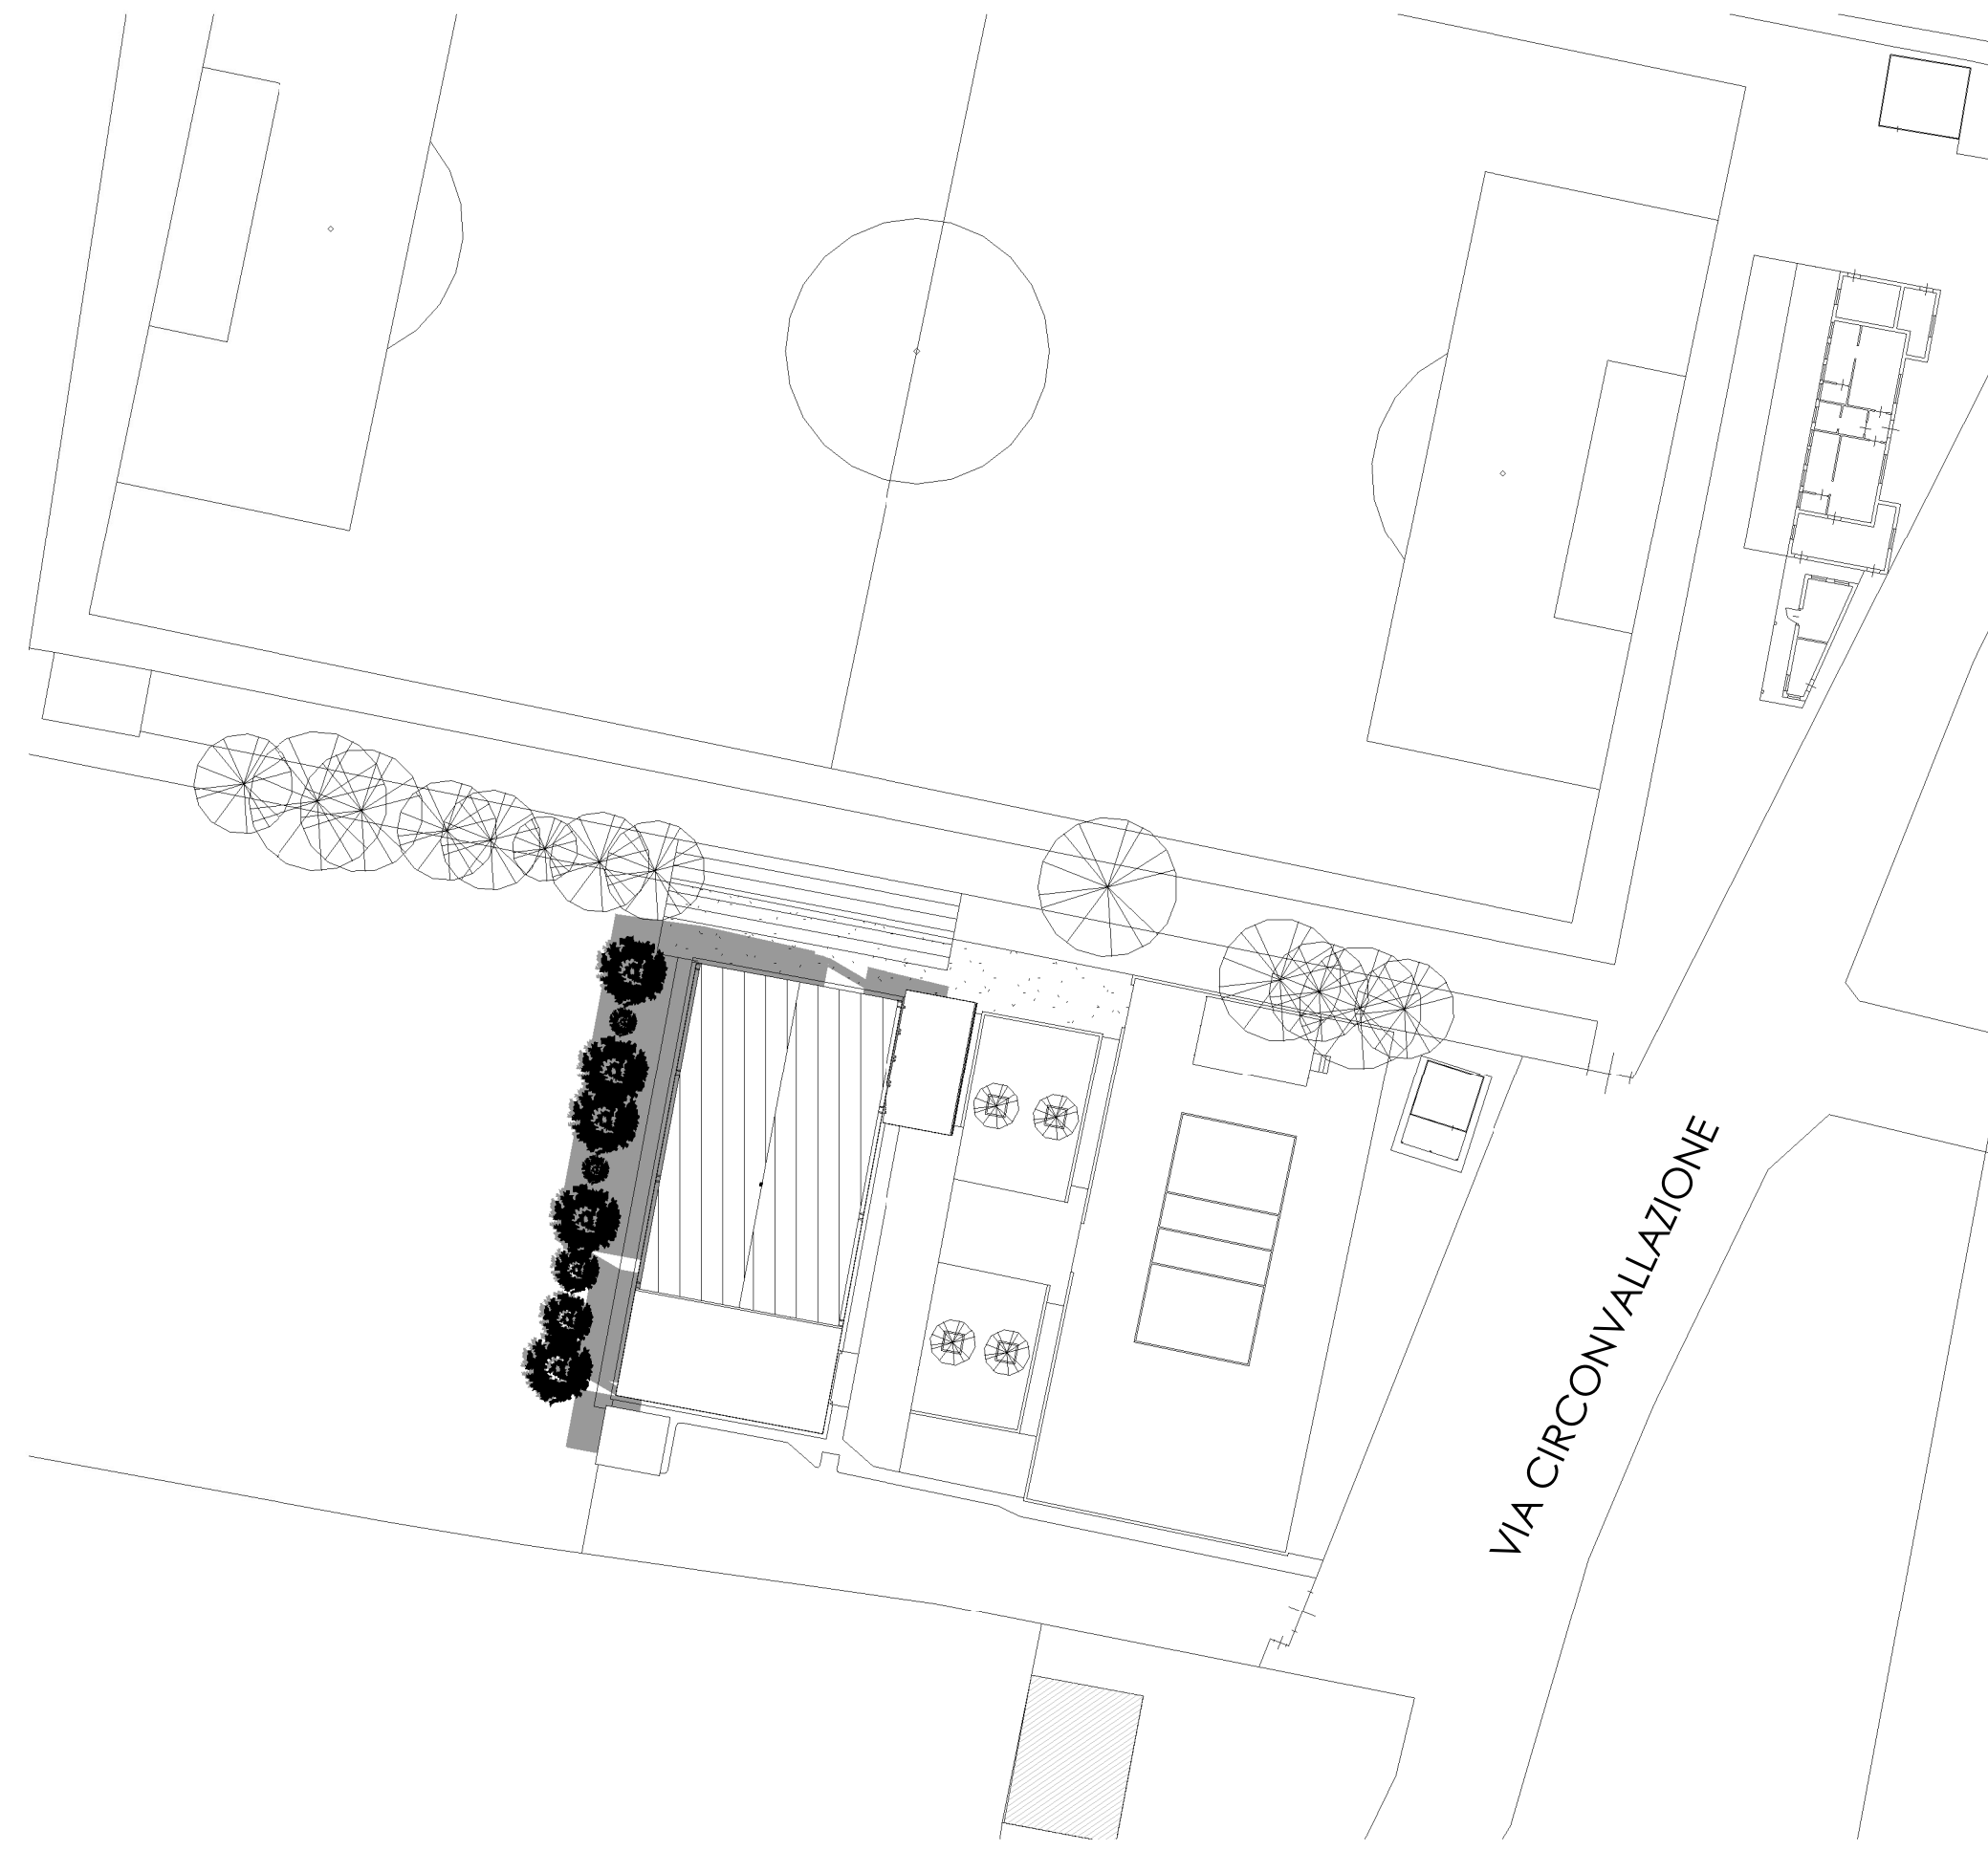

2 STATO DI FATTO - ZENIT - 500
1 : 500

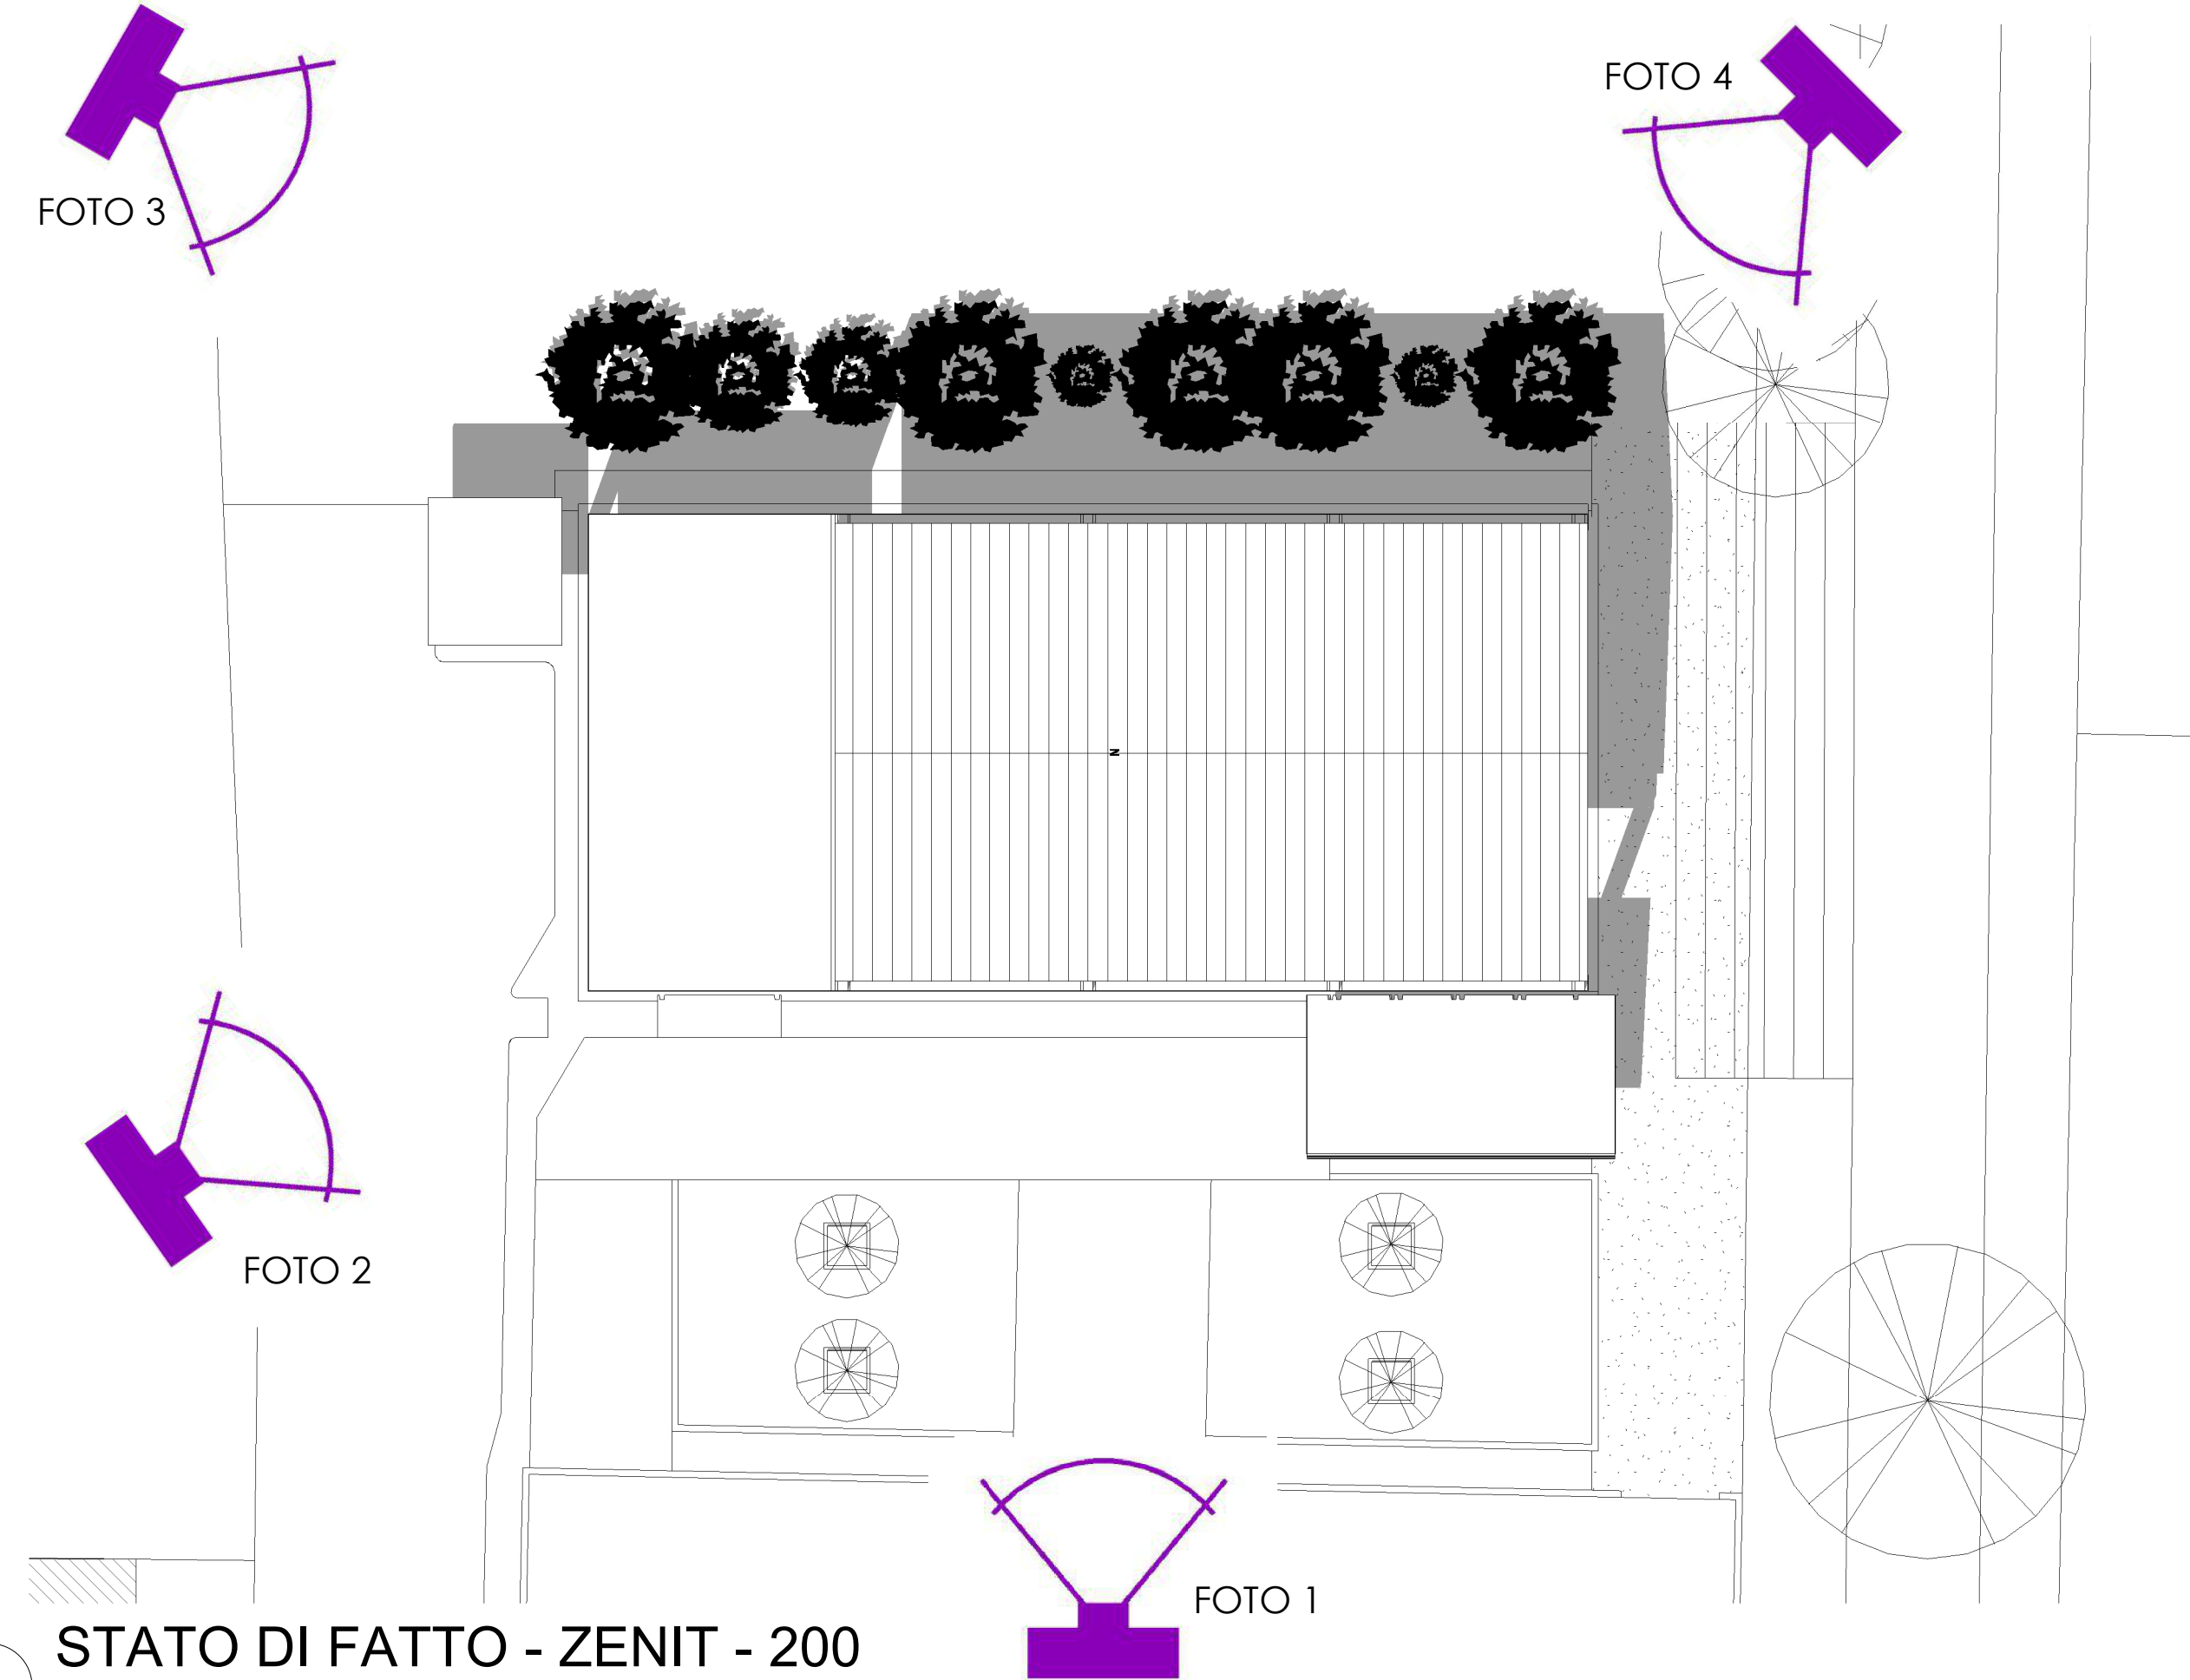

3 STATO DI FATTO - ZENIT - 200
1 : 200

Il Centro Sportivo Tito Niveriani di cui fa parte la Palestra Comunale è dotato anche di un campo da calcio con spogliatoi, di un campetto più piccolo di allenamento, di un campo da Basket e Pallavolo all'aperto, si trova sulla via Circonvallazione a ridosso dell'autostrada A7 Milano Serravalle, molto vicino al casello di Casei Gerola.

E' un edificio a pianta rettangolare di 30.80 x 14.80m disposto secondo l'asse nord sud, con il lato corto degli spogliatoi rivolto a sud. L'aula di allenamento misura 14.50 x 23.00m netti ed è alta circa 7.00m. Il cubo più basso contiene gli spogliatoi divisi per sesso, dotati di docce, i bagni per i visitatori e un bagno per i disabili, aggiunto successivamente.

L'aspetto è decisamente "brutalista" tipico di questi edifici nati negli anni '70 '80 costruiti con una spesa contenuta e utilizzati generalmente per cantine, officine meccaniche, magazzini edili, capannoni agricoli per il ricovero degli attrezzi. Sono 2 "cubi", di altezze differenti, semplicemente giustapposti che mantengono però un loro fascino estetico per la modularità degli elementi di facciata e il motivo delle finestre perimetrali.



PROGRAMMA REGIONALE A VALERE SUL FONDO EUROPEO DI SVILUPPO REGIONALE 2021 - 2027

ASSE 2 - UN'EUROPA PIU' VERDE A BASSE EMISSIONI DI CARBONIO E IN TRANSIZIONE VERSO LA DECARBONIZZAZIONE E LA RESILIENZA

Azione 2.1.1 - Sostegno a interventi di ristrutturazione e riqualificazione per l'efficiamento energetico di strutture e impianti pubblici

SEED PA
Sostenibilità ed Efficienza Energetica degli Edifici Pubblici



COMUNE DI SILVANO PIETRA
PROVINCIA DI PAVIA

PROGETTO ESECUTIVO

RIQUALIFICAZIONE DELLA PALESTRA COMUNALE
VIA CIRCONVALLAZIONE 13

TAV A101 Scala Come indicato

INQUADRAMENTO TERRITORIALE

PROGETTISTA:
Dott. Arch. Domenico Antonio Papalia
studio professionale in Via Roma 16, Mornico Losana PV
iscritto all'Ordine Architetti PPC della Provincia di Pavia n°688
PPL DNC 68H15 L872N
335 5317706 - nico@nicopapalia.it
www.nicopapalia.it



stampa formata 1260x594 29/06/2026 16:29:52