

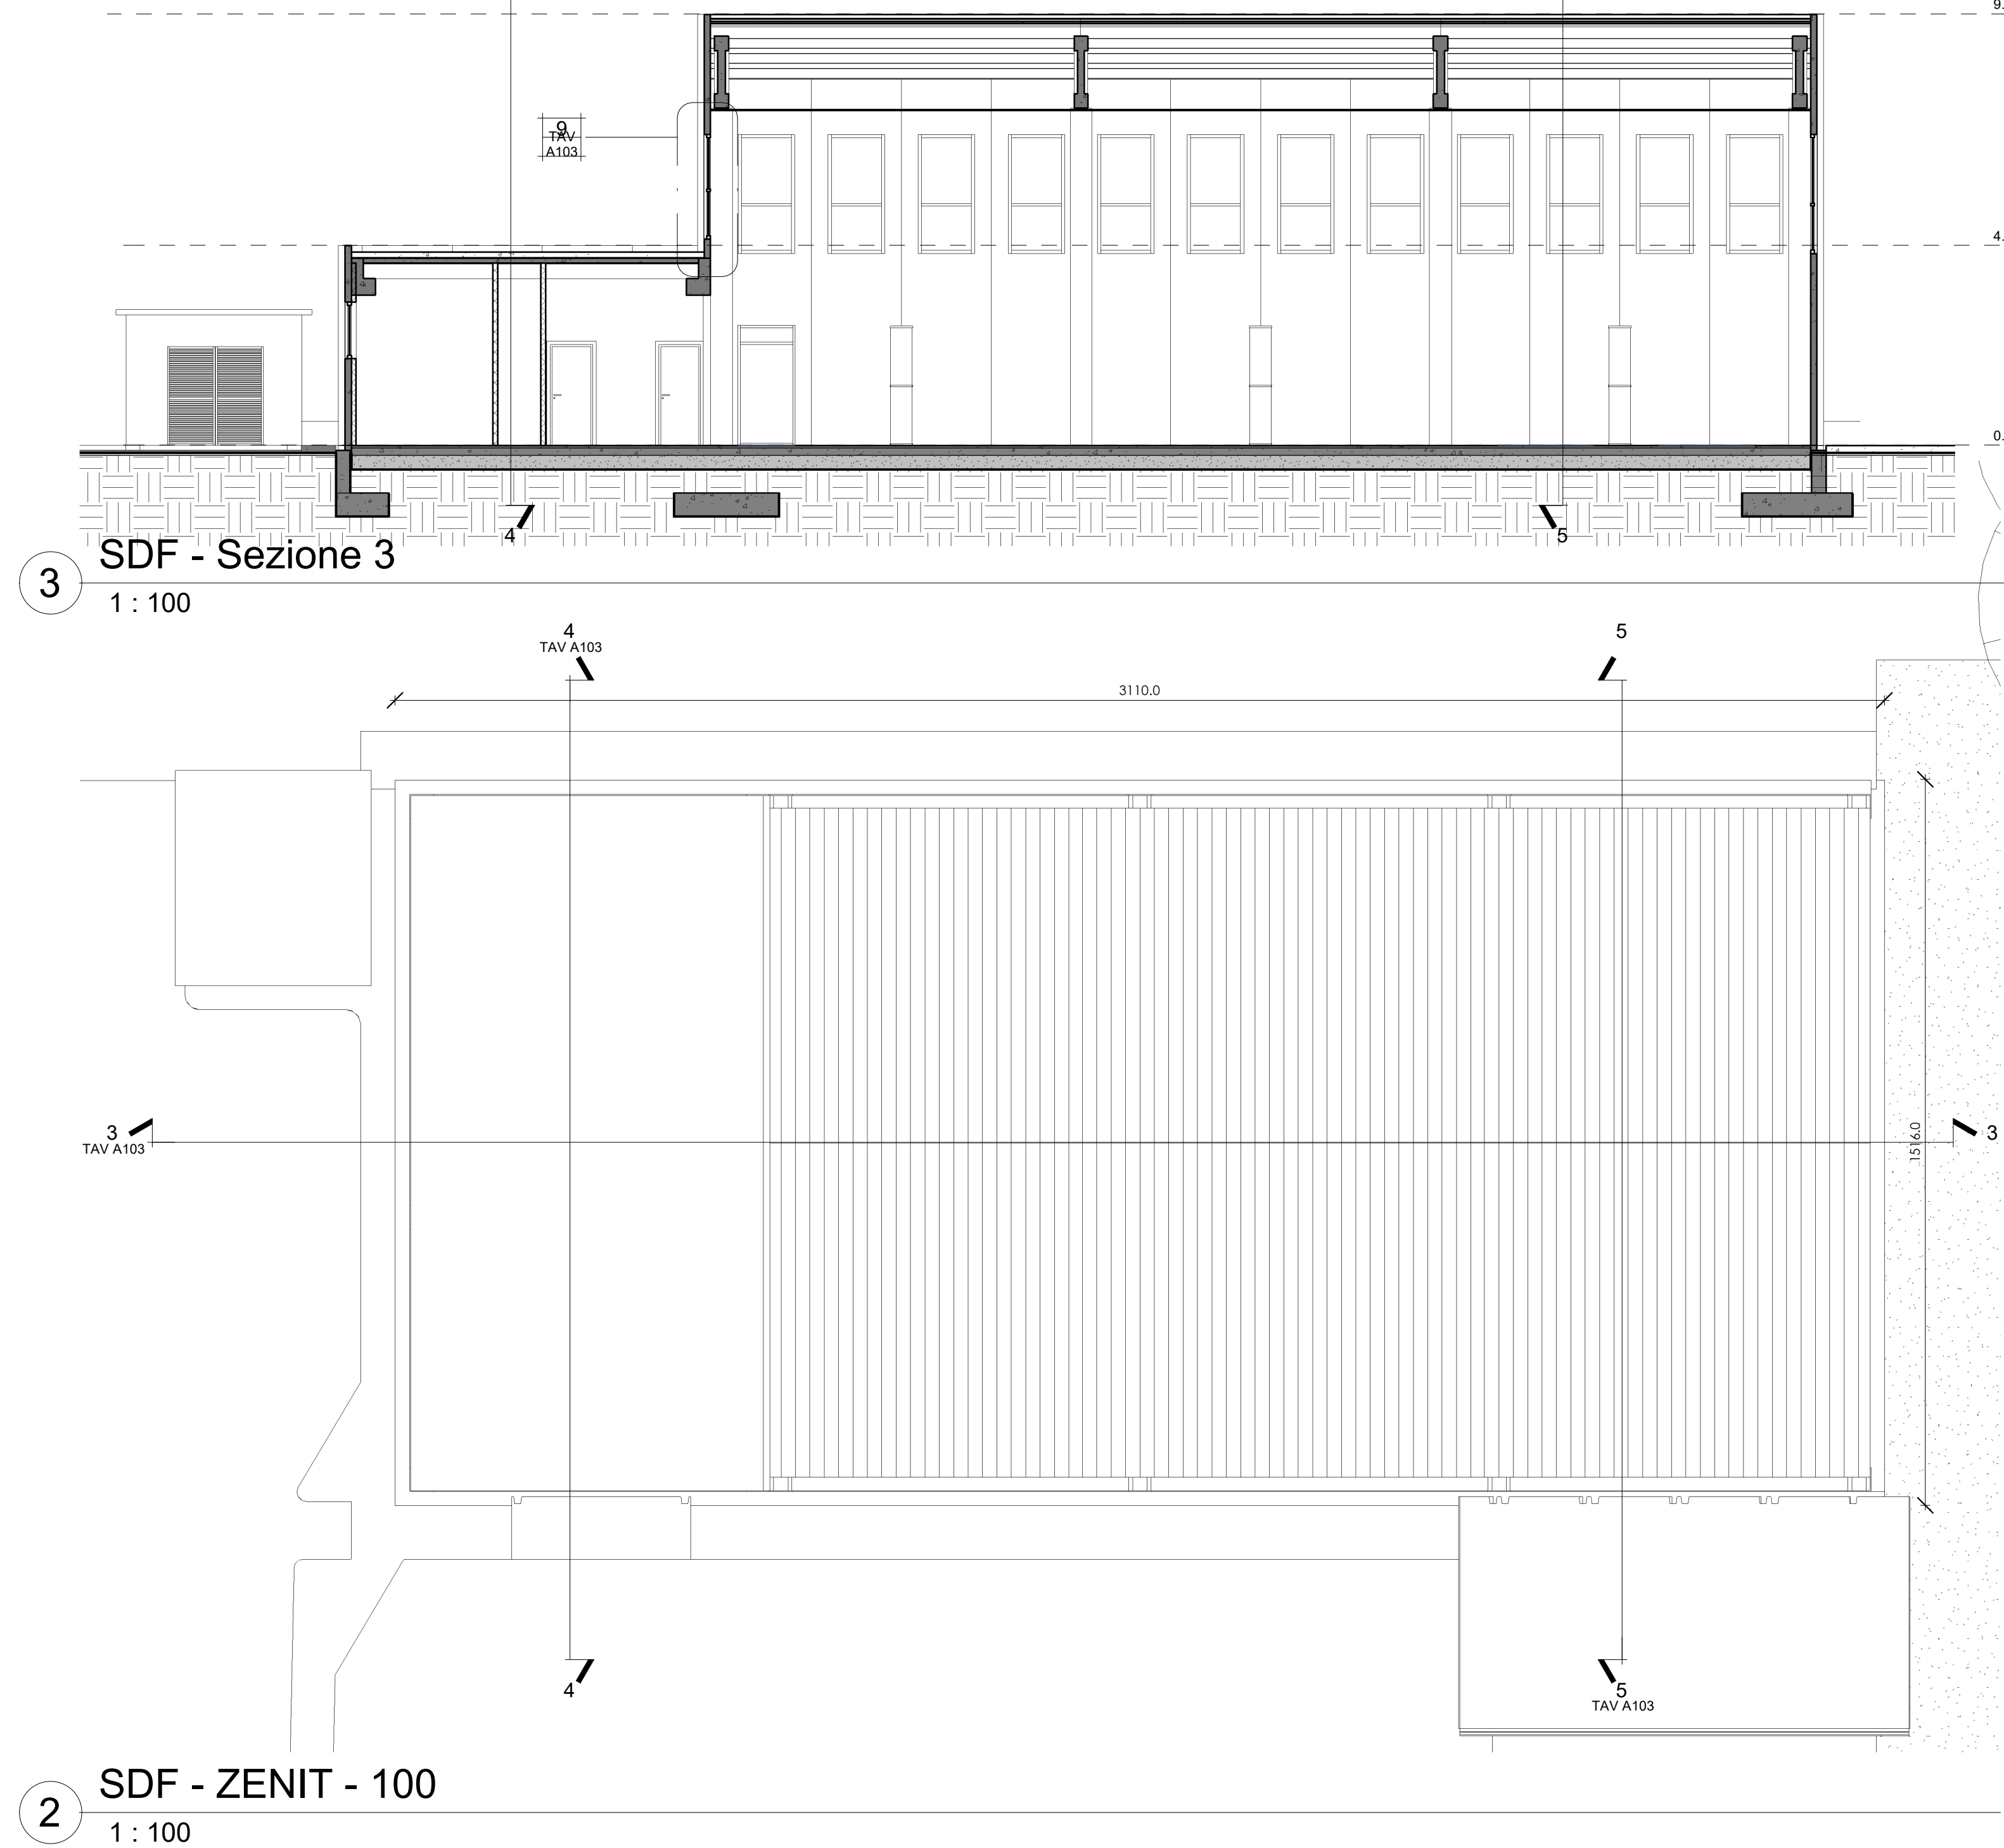
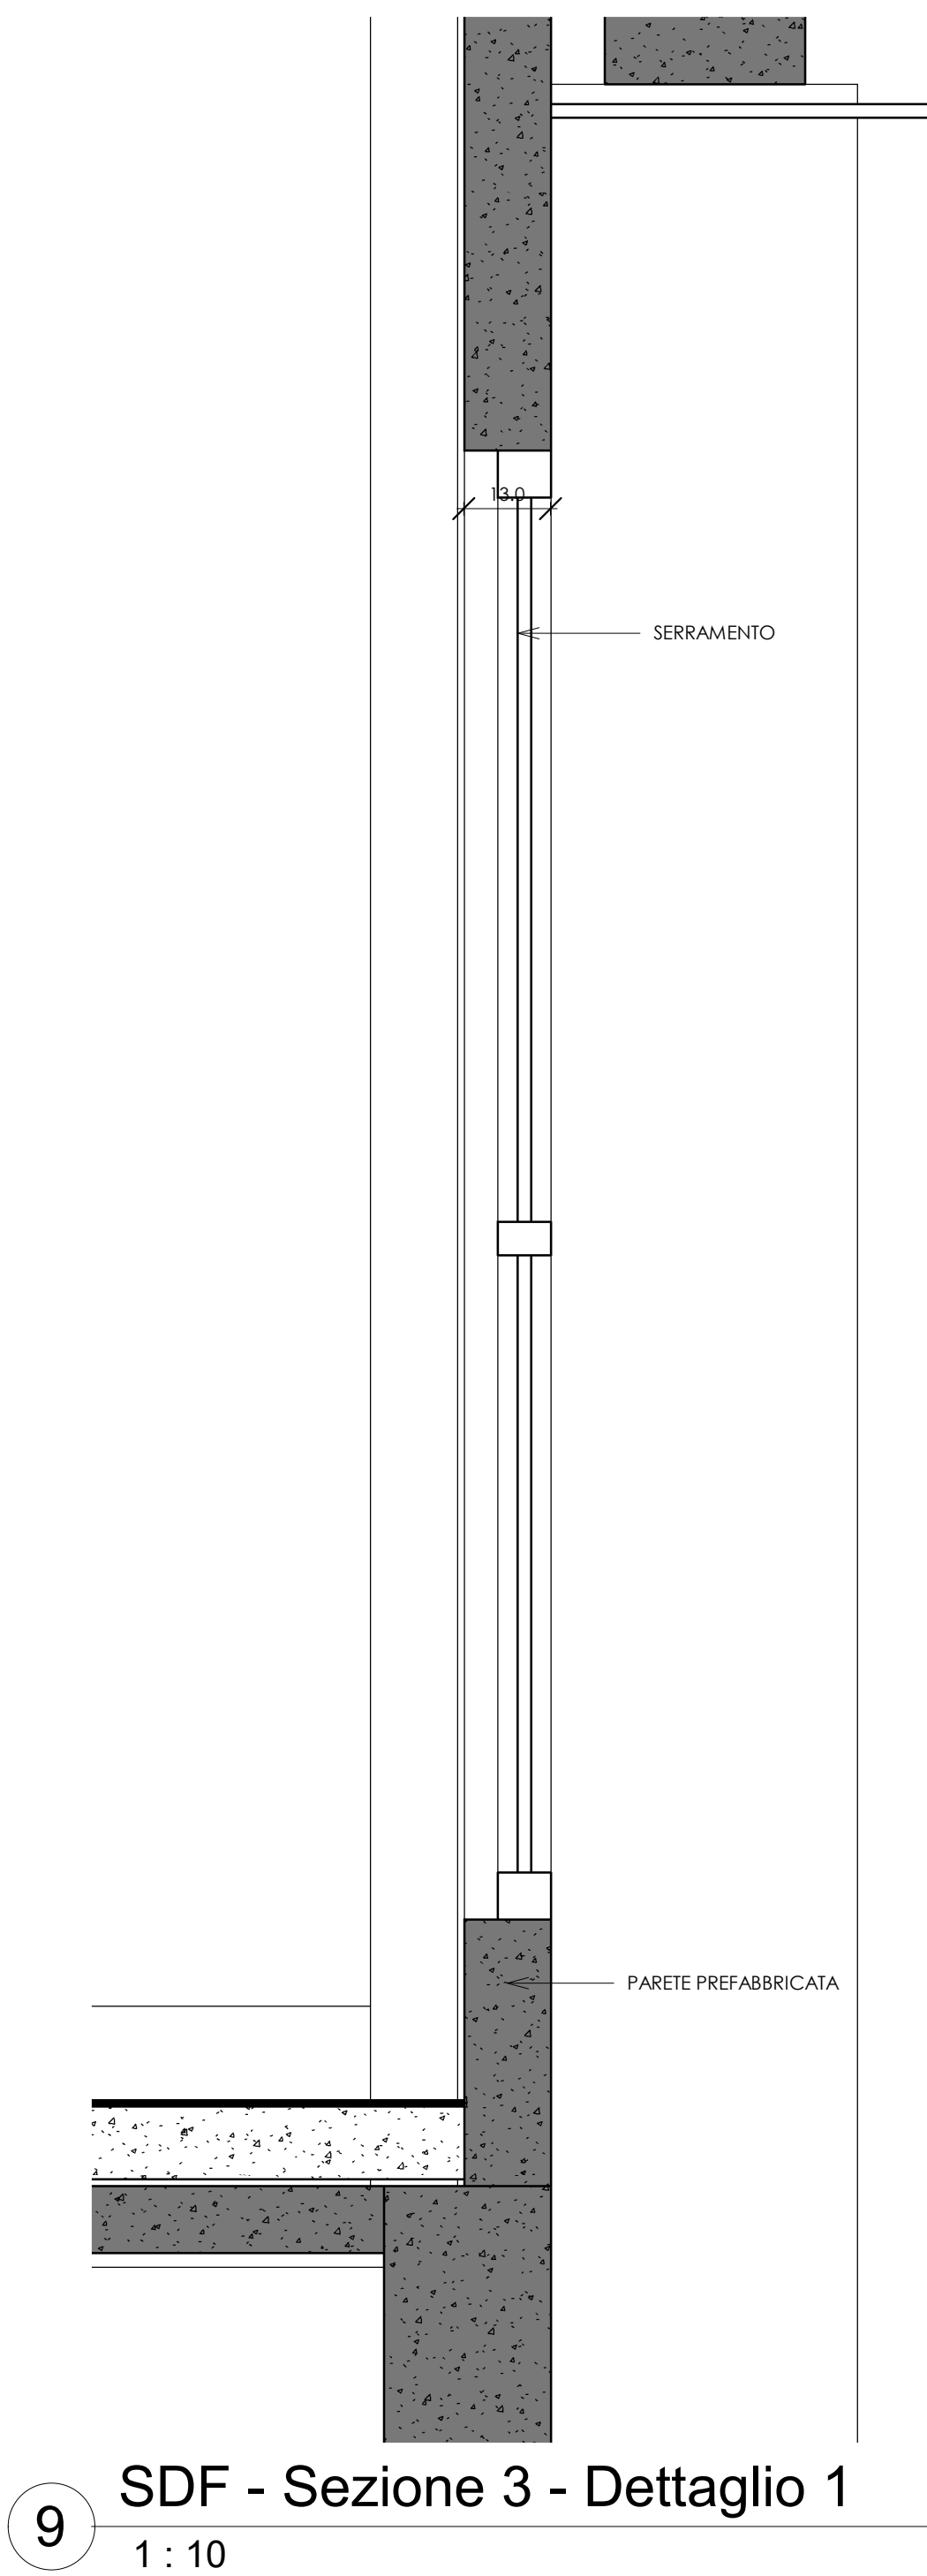
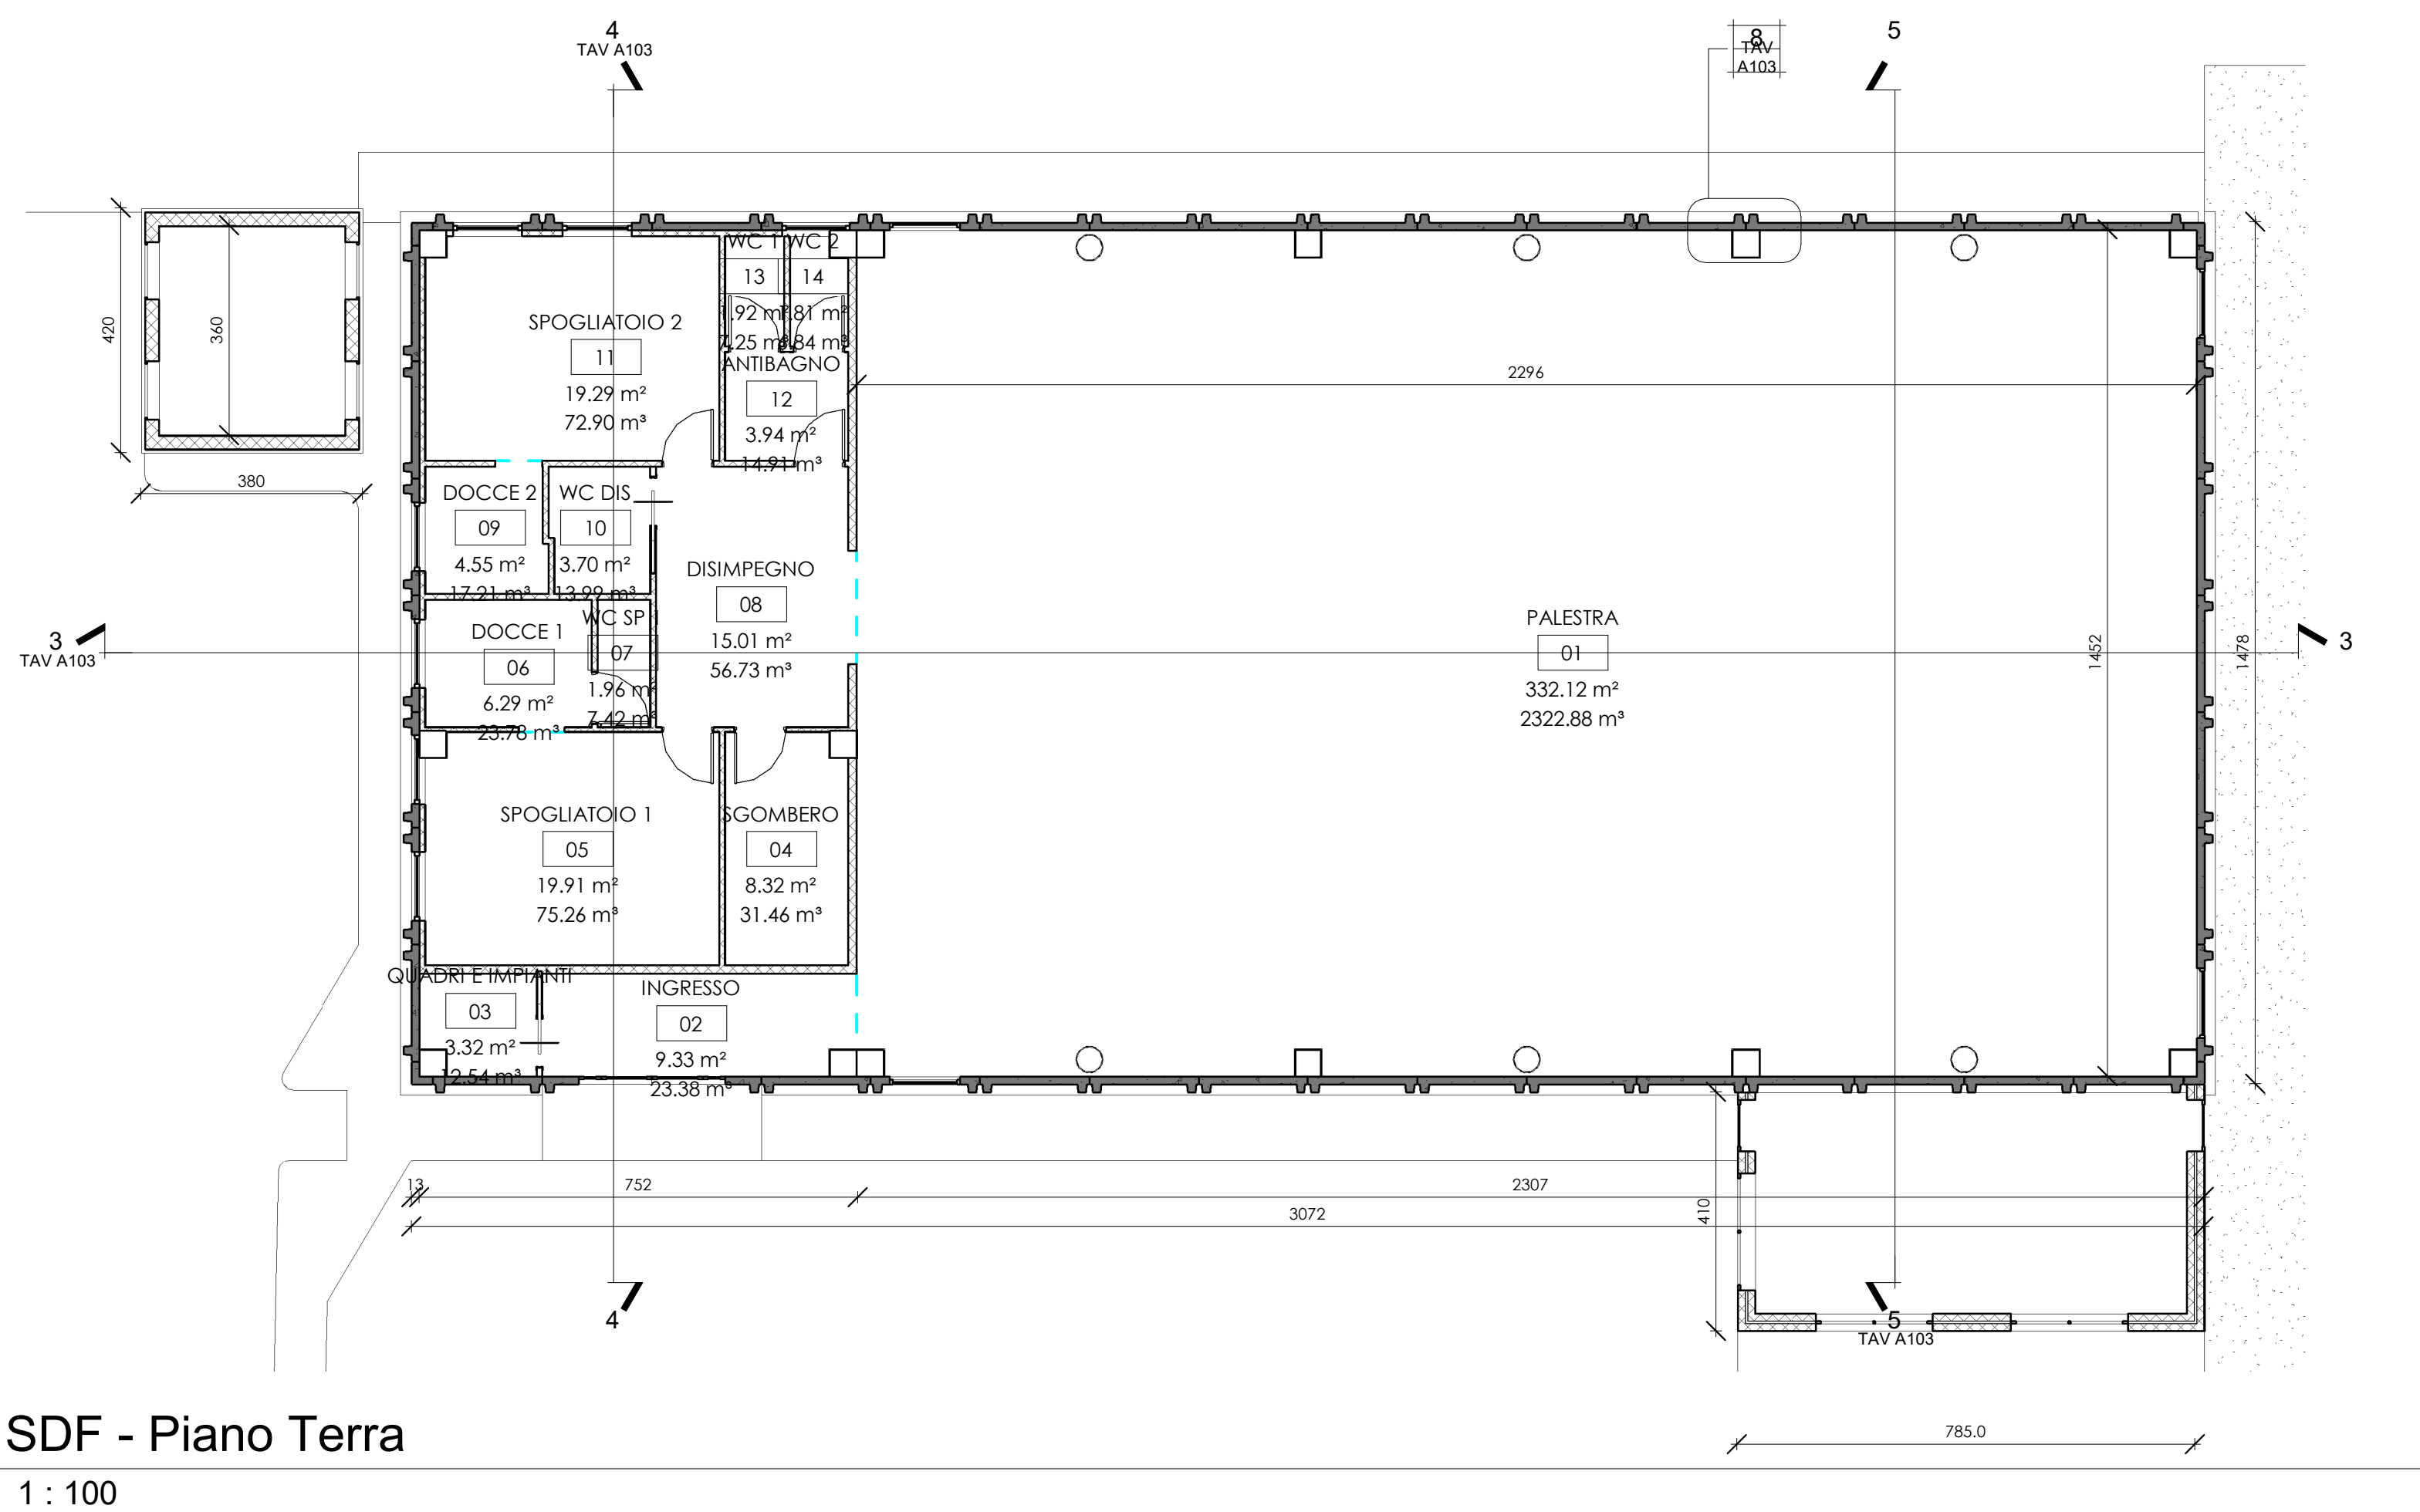
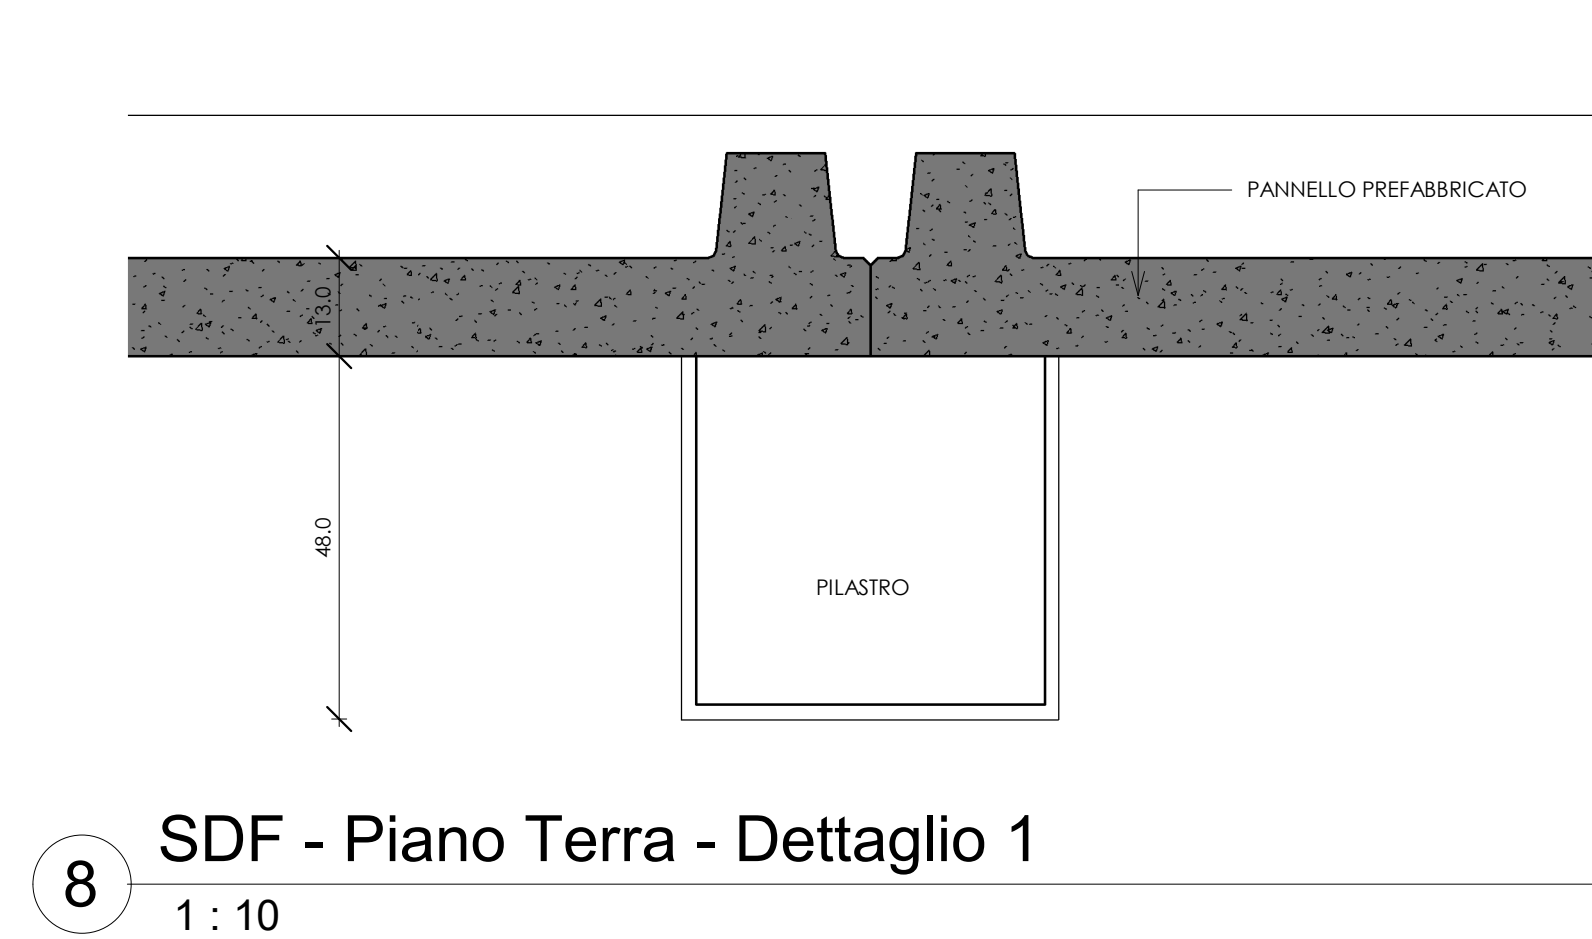
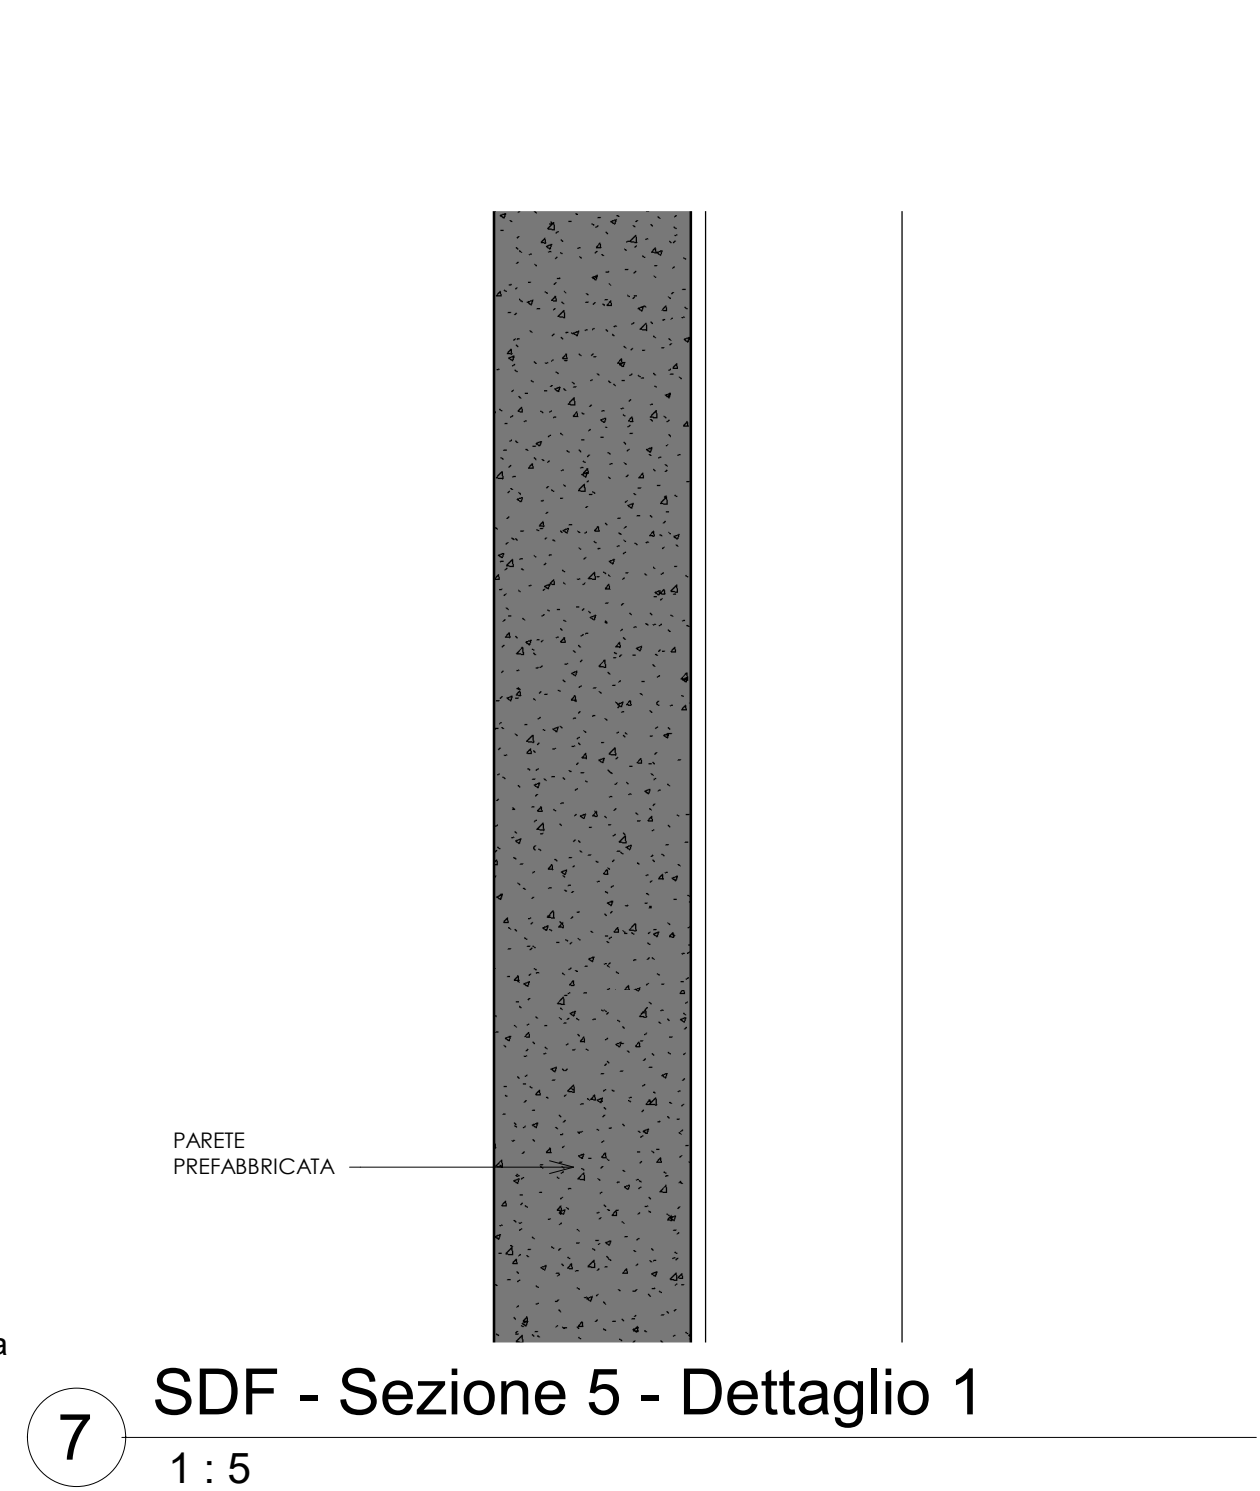
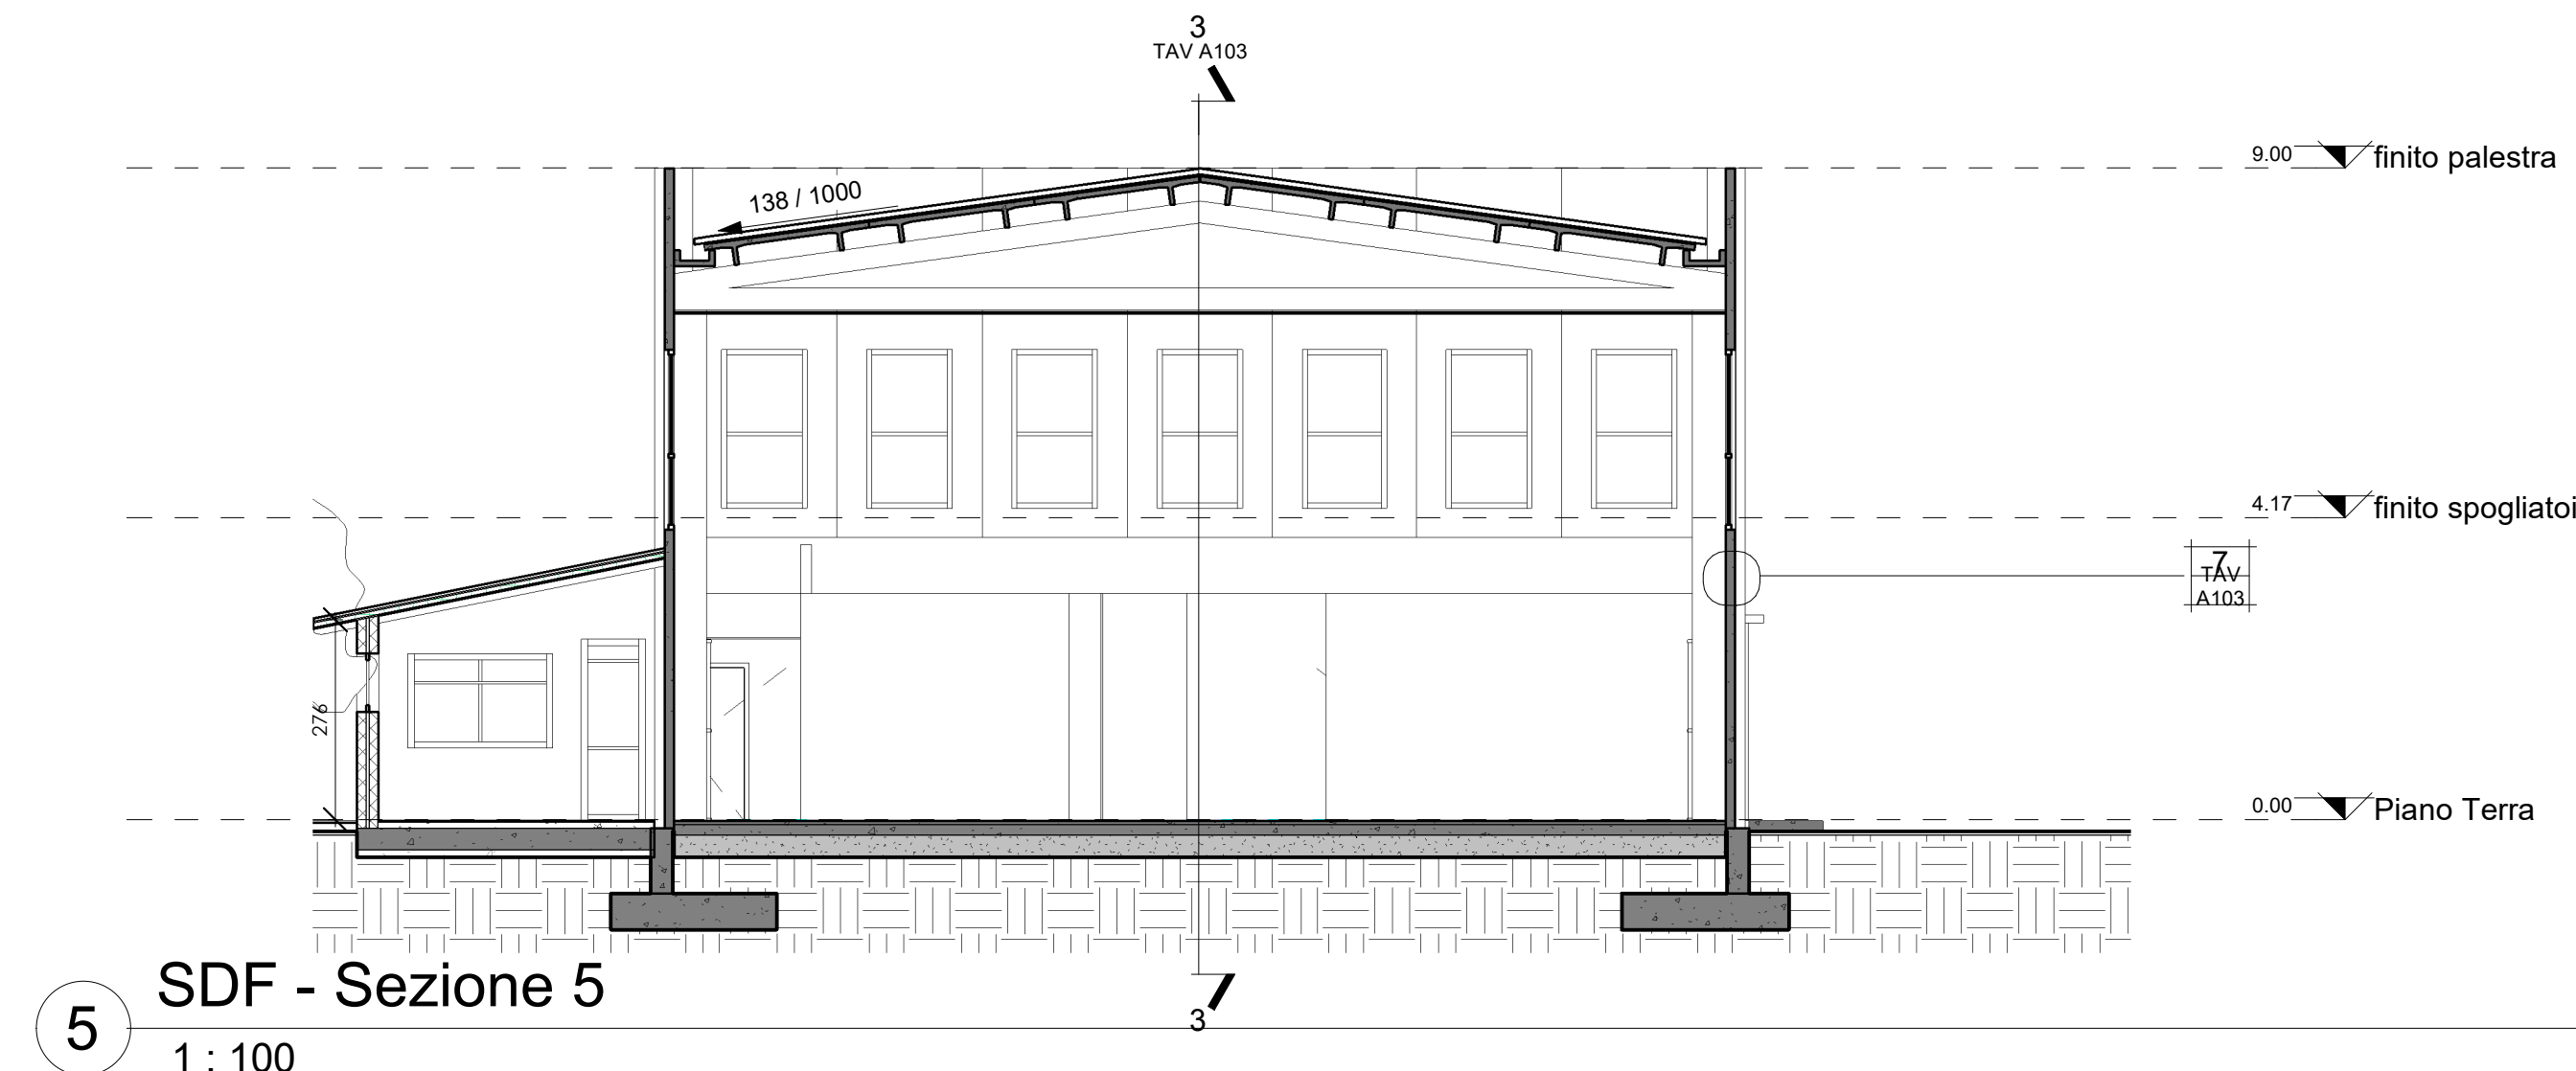


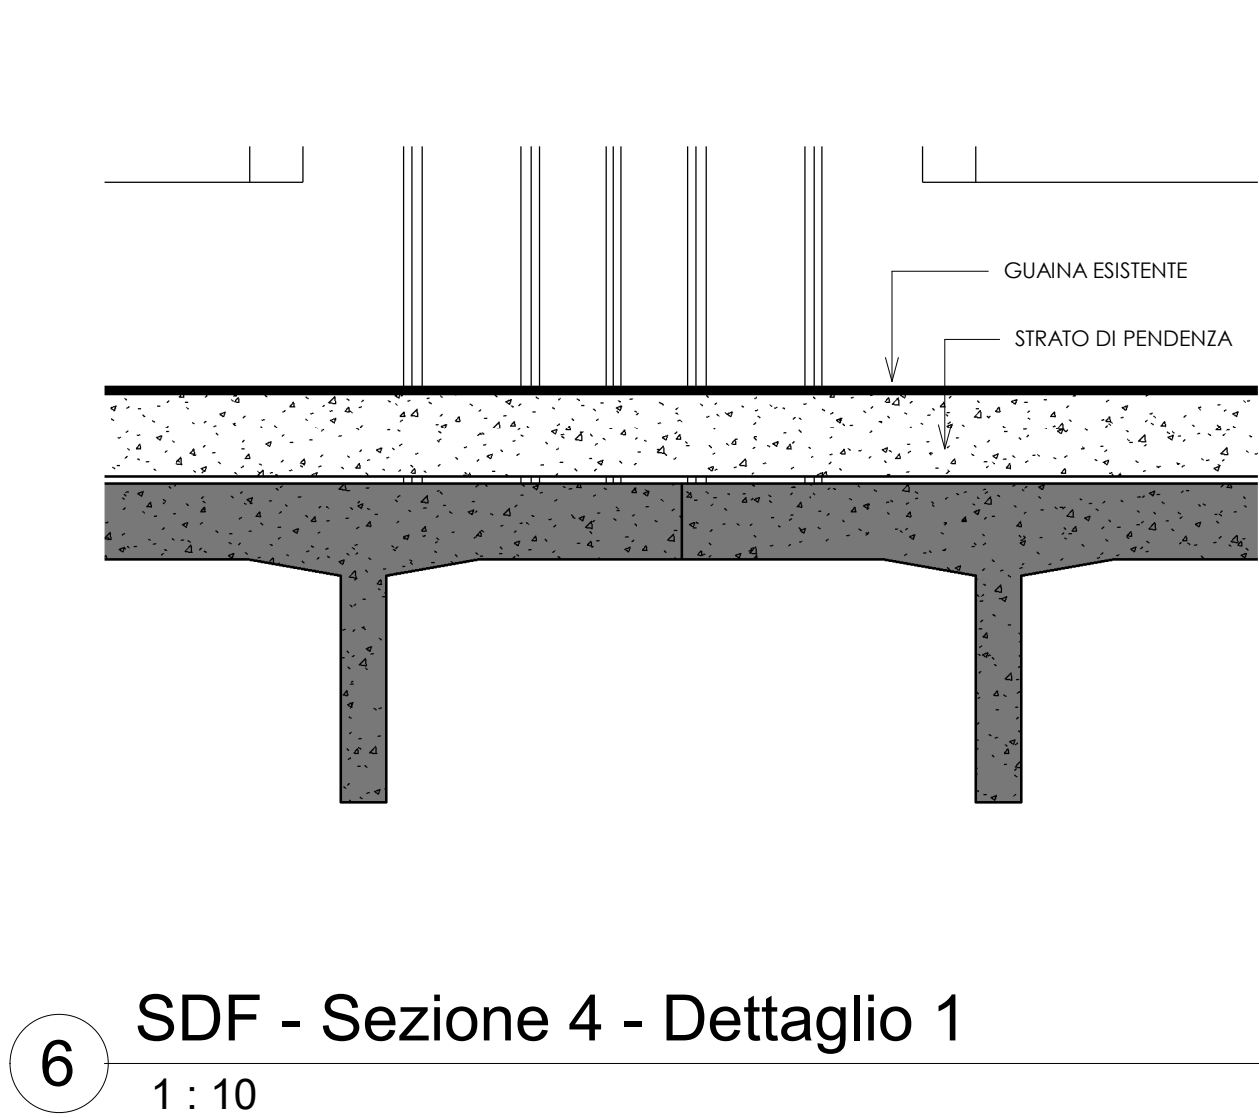

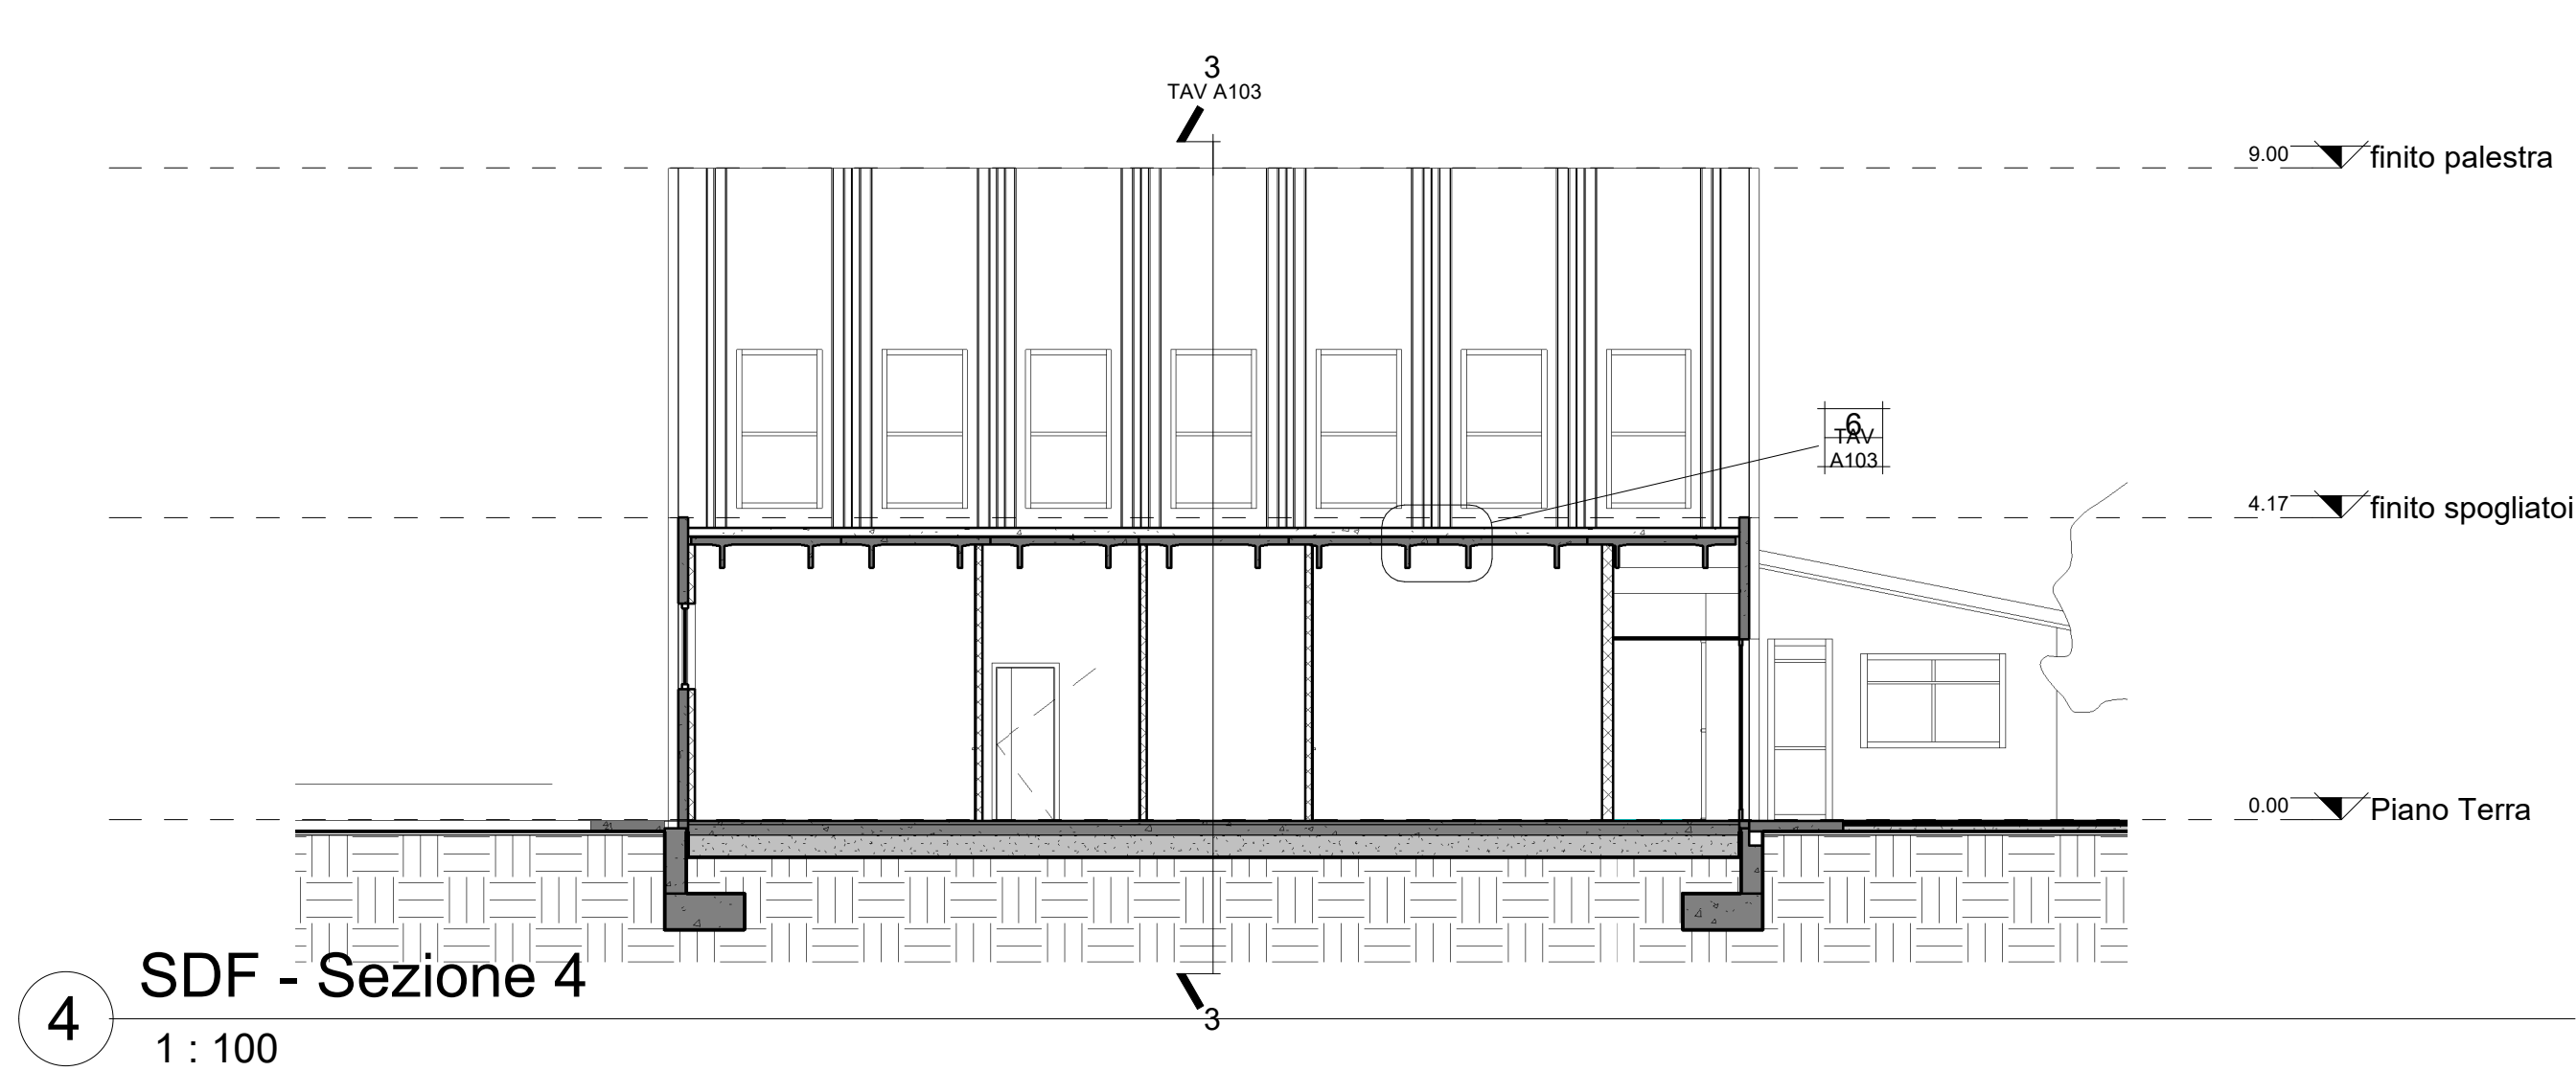

Regione Lombardia

PROGRAMMA REGIONALE A VALERE SUL FONDO EUROPEO DI SVILUPPO REGIONALE 2021 - 2027

ASSE 2 - UN'EUROPA PIU' VERDE A BASSE EMISSIONI DI CARBONIO E IN TRANSIZIONE VERSO LA DECARBONIZZAZIONE E LA RESILIENZA

Azione 2.1.1 - Sostegno a interventi di ristrutturazione e riqualificazione per l'efficientamento energetico di strutture e impianti pubblici

SEED PA

Sostenibilità ed Efficienza Energetica degli Edifici Pubblici



COMUNE DI SILVANO PIETRA		PROGETTO ESECUTIVO	
PROVINCIA DI PAVIA			
RIQUALIFICAZIONE DELLA PALESTRA COMUNALE VIA CIRCONVALLAZIONE 13			
TAV A103		Scala	Come indicato
PIANTE E SEZIONI STATO DI FATTO - DETTAGLI			
PROGETTISTA: Dott. Arch. Domenico Antonio Papalia studio professionale in Via Roma 16, Mornico Losana PV iscritto all'Ordine Architetti PPC della Provincia di Pavia n°688 PPL DNC 68H15 L872N 335 5317706 - nico@nicopapalia.it			
stampa formata 1260x594		29/06/2026 16:35:59	



PIVIA

ARCHITETTO

N. 688