




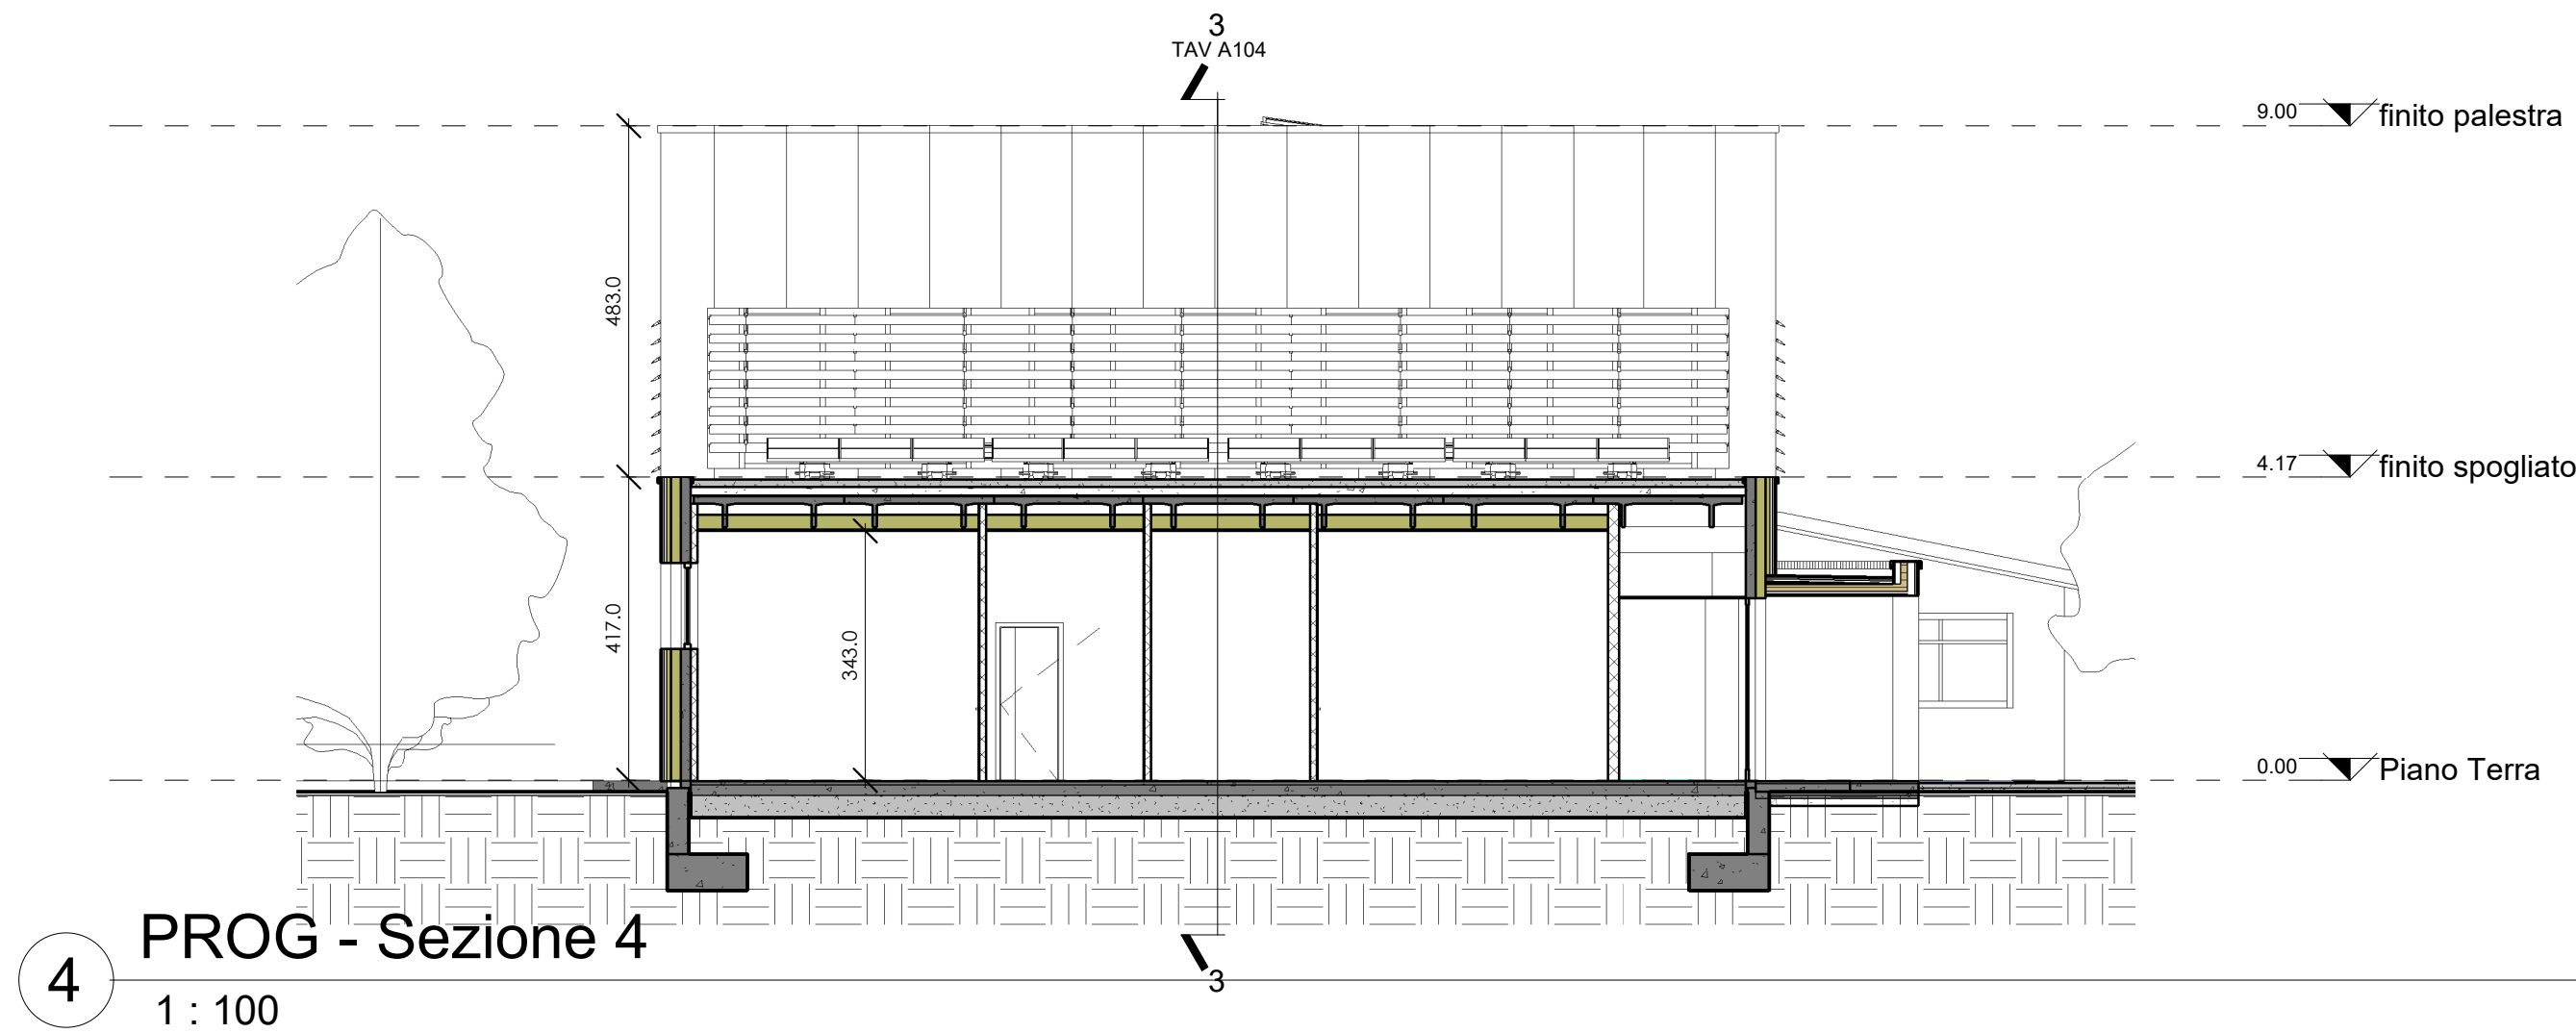


4 PROG - Sezione 4
1 : 100

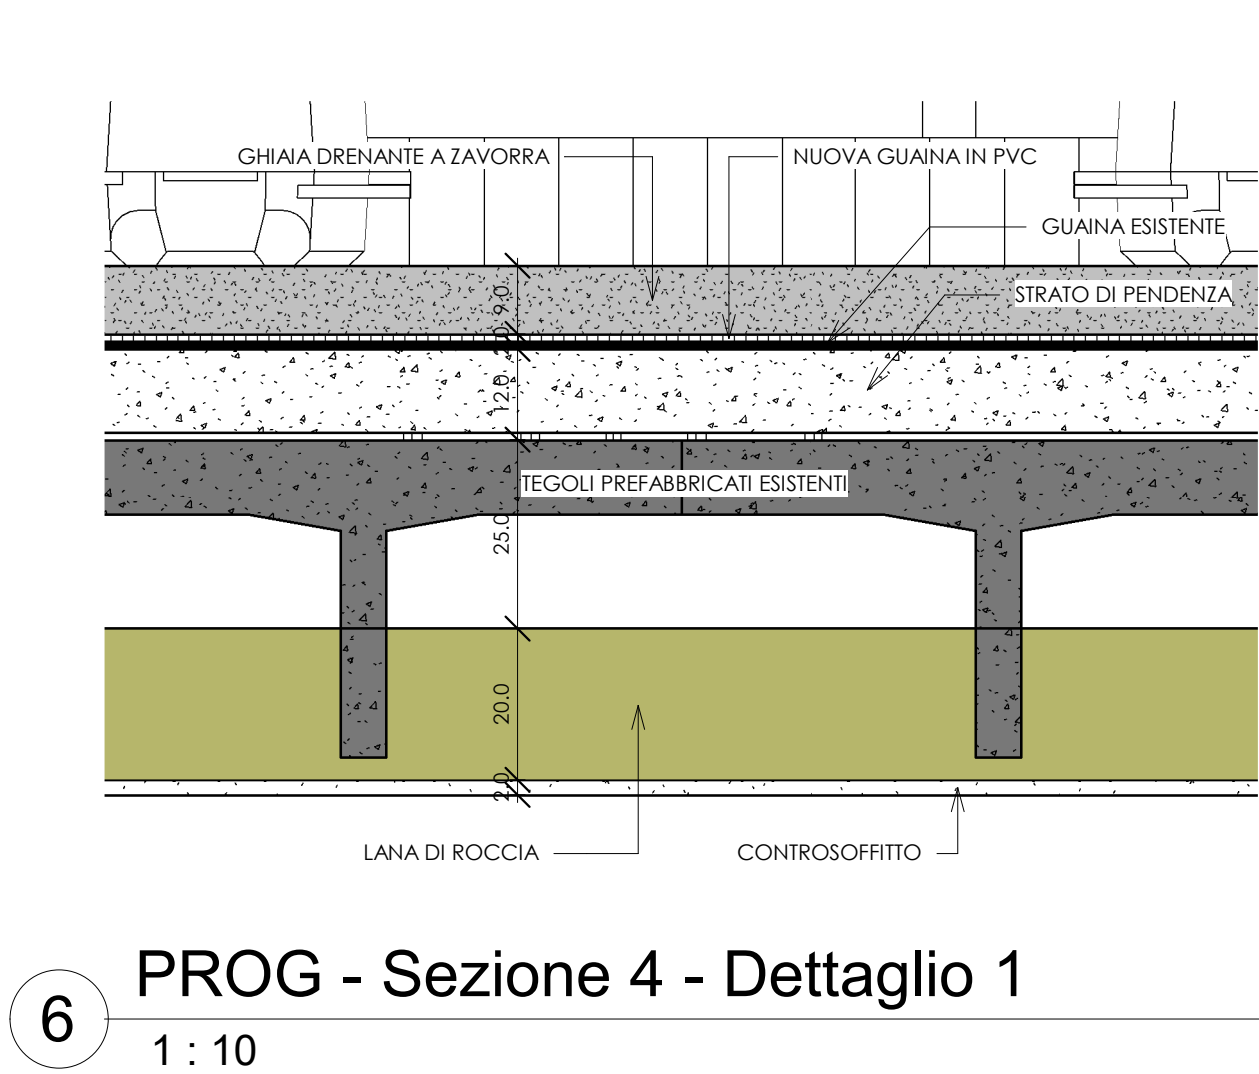


6 PROG - Sezione 4 - Dettaglio 1
1 : 10

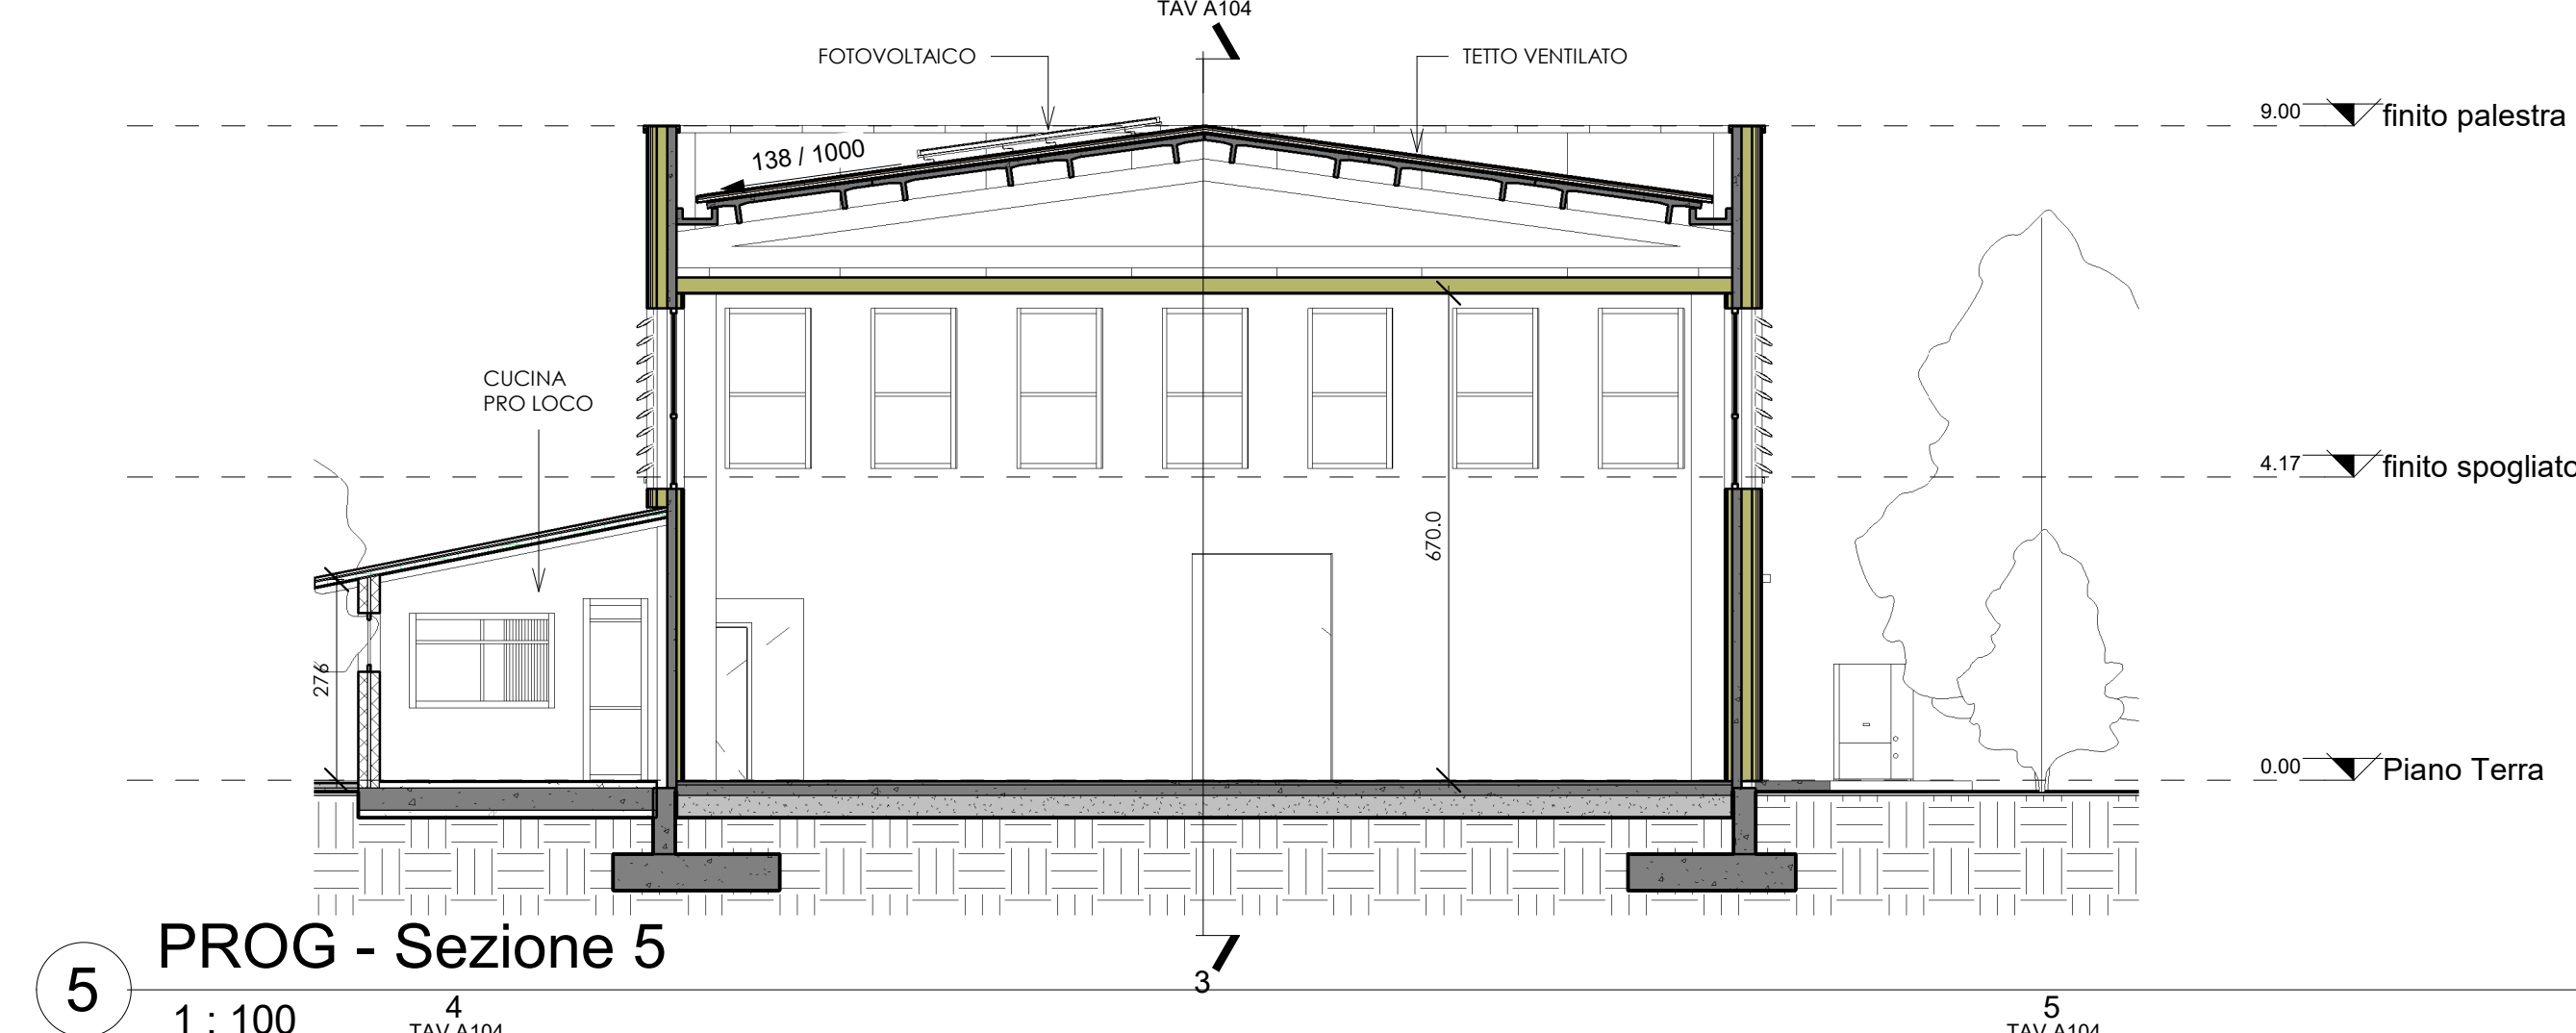

5 PROG - Sezione 5
1 : 100

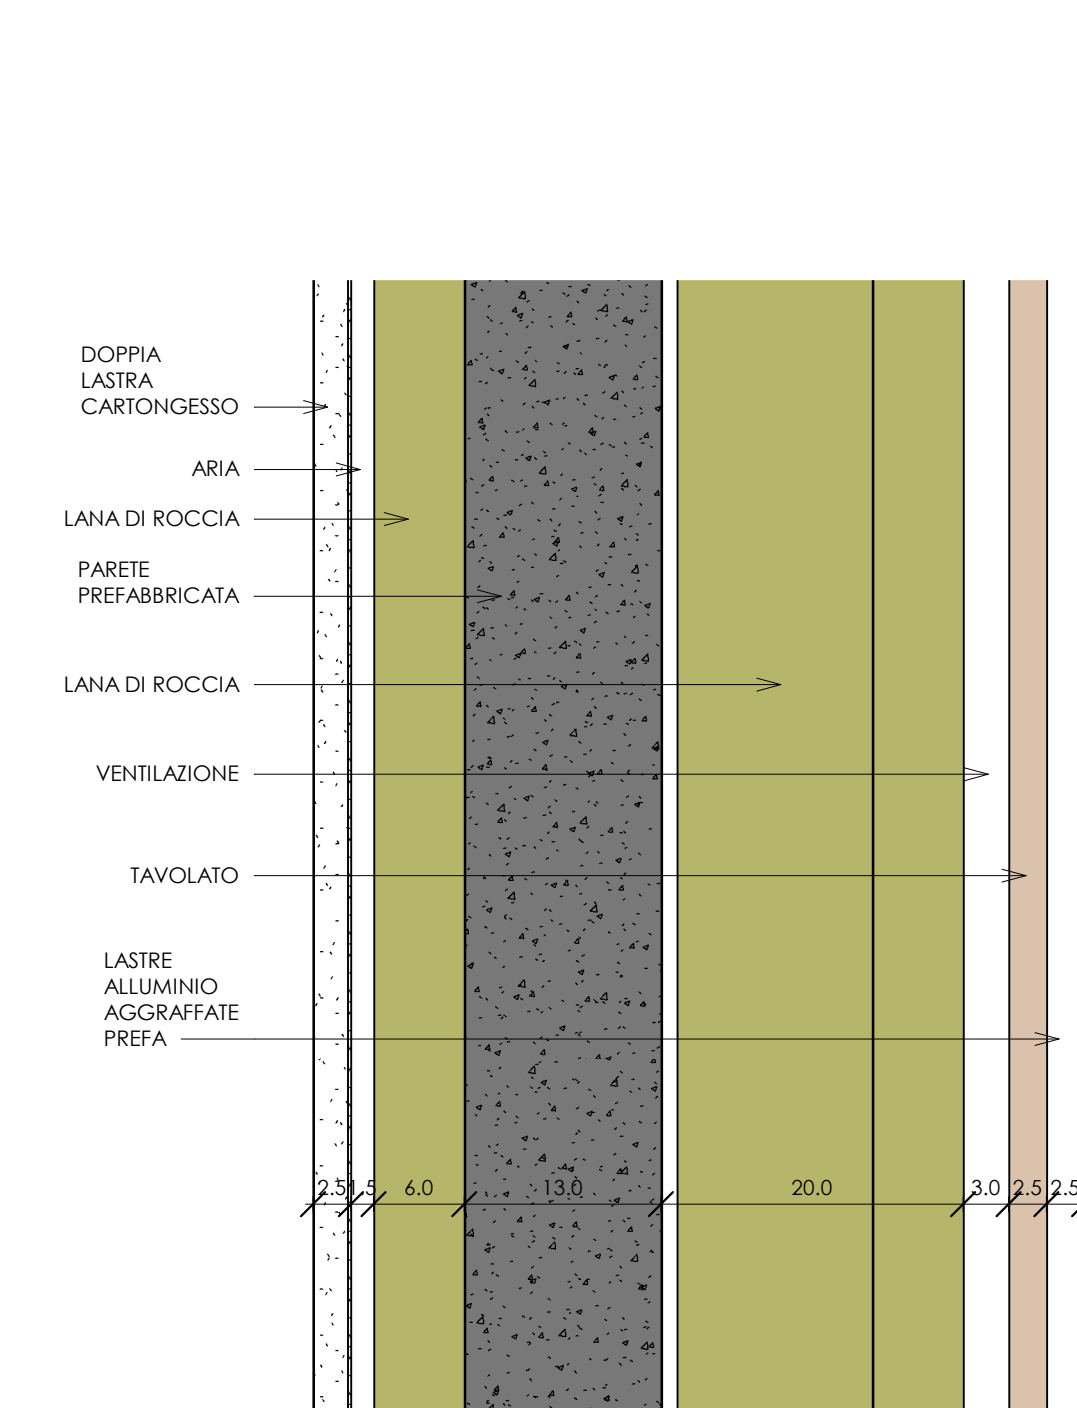


7 PROG - Sezione 5 - Dettaglio 1
1 : 5

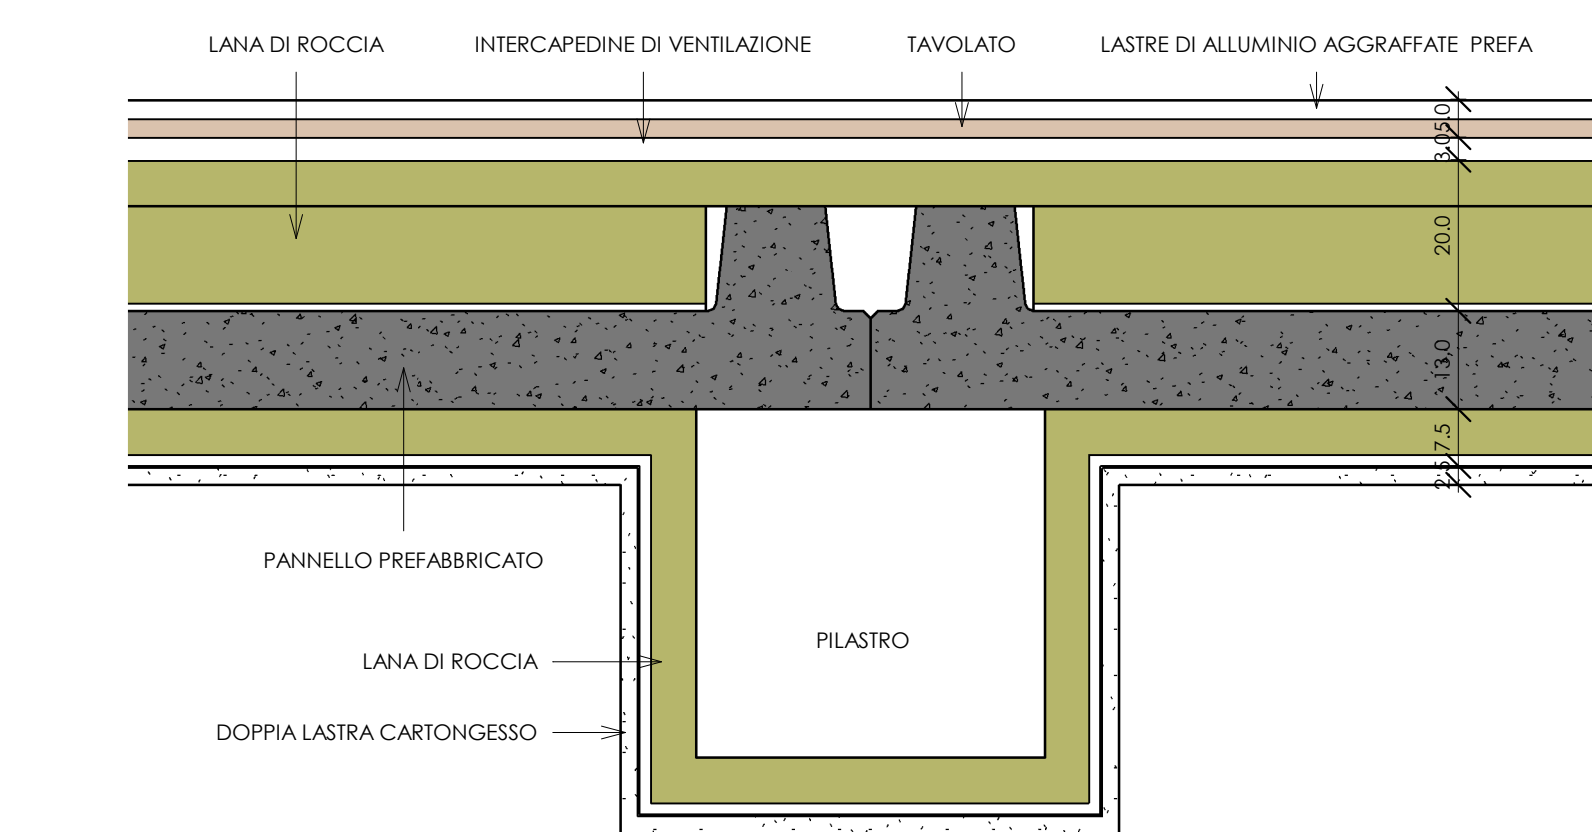


8 PROG - Piano Terra - Dettaglio 1
1 : 10


- Coibentazione delle pareti** verso l'esterno con 20cm di lana di roccia, protetta da una facciata ventilata in lastre di alluminio aggraffate montate su distanziali registrabili e verso l'interno con 8 cm di lana di roccia collocata in una intercapedine costituita da una controparete con doppia lastra di cartongesso. L'originale pannello in cemento prefabbricato da 13cm all'interno di una parete così coibentata darà la massa favorendo l'inerzia termica. Trasmissione termica di 0,127 W/mqK Sfasamento di 35,4 ore
- Coibentazione del soffitto** della palestra verso il vano non riscaldato costituito dalle travi prefabbricate della copertura grazie all'installazione di un controsoffitto pendinato che porta una pannellatura di 20cm di lana di roccia. Trasmissione termica di 0,19 W/mqK
- Coibentazione del soffitto** degli spogliatoi a copertura piana con un controsoffitto pendinato che porta una pannellatura di 20cm di lana di roccia. Trasmissione termica di 0,184 W/mqK

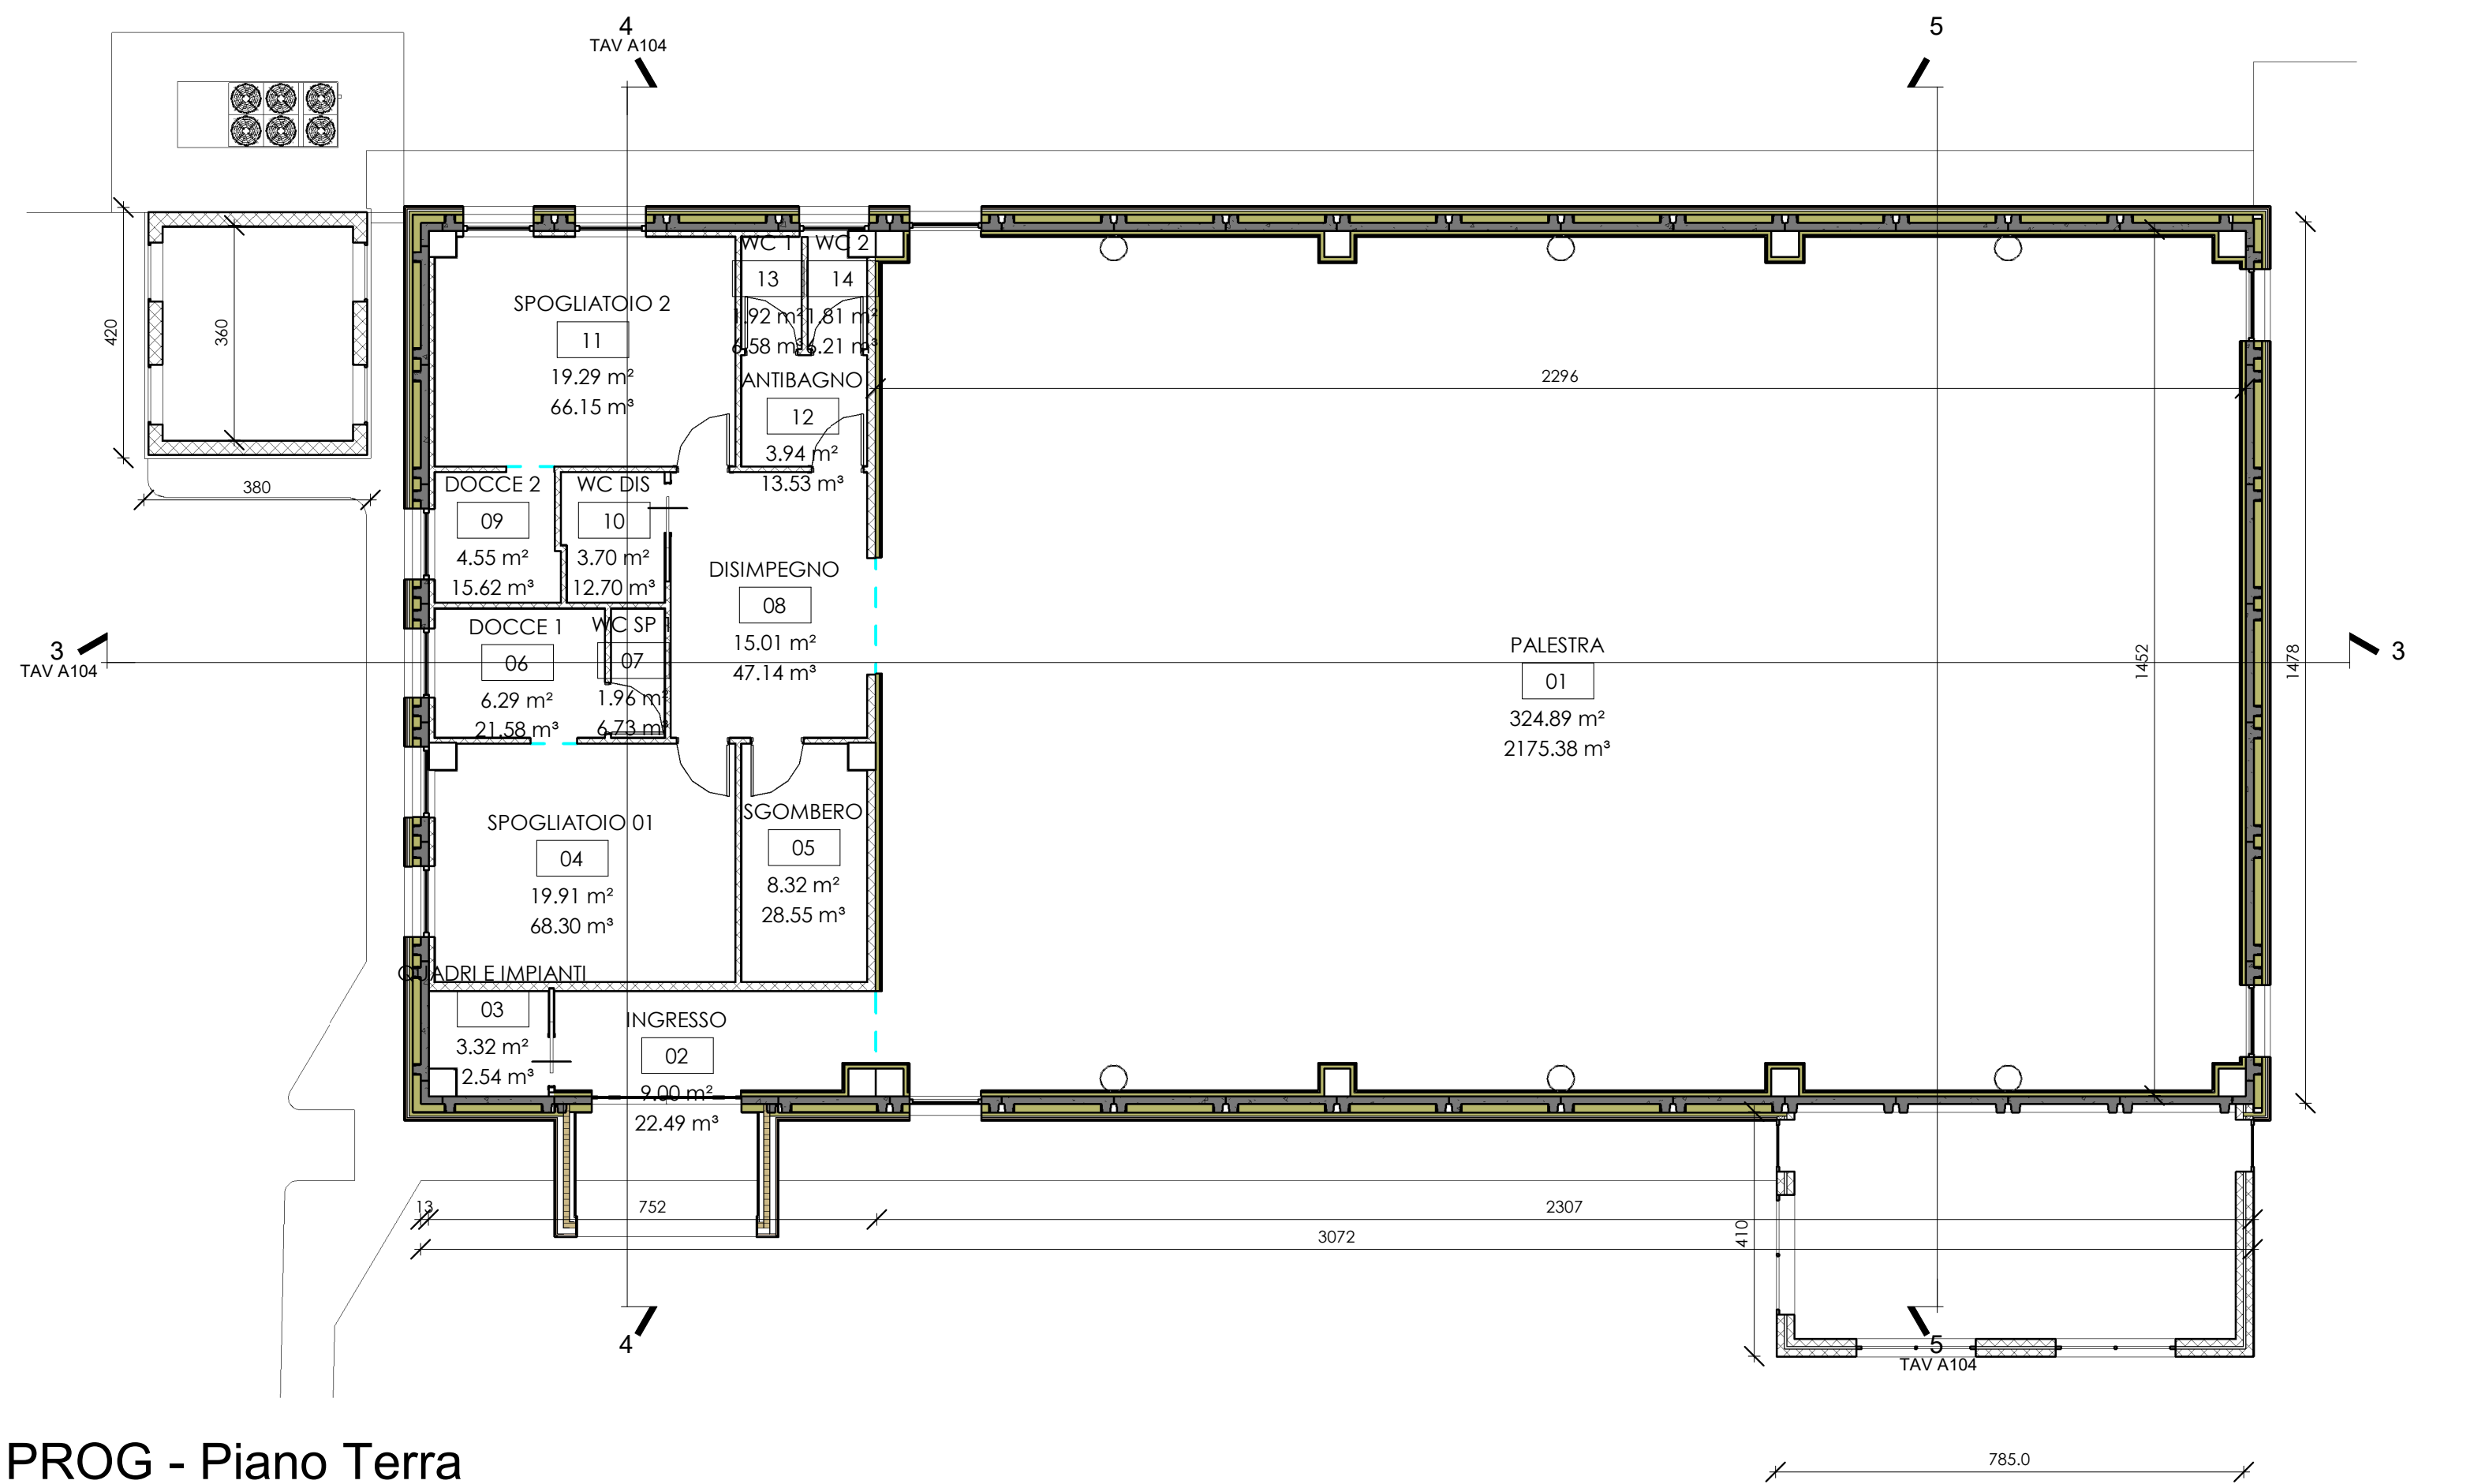

1 PROG - Piano Terra
1 : 100

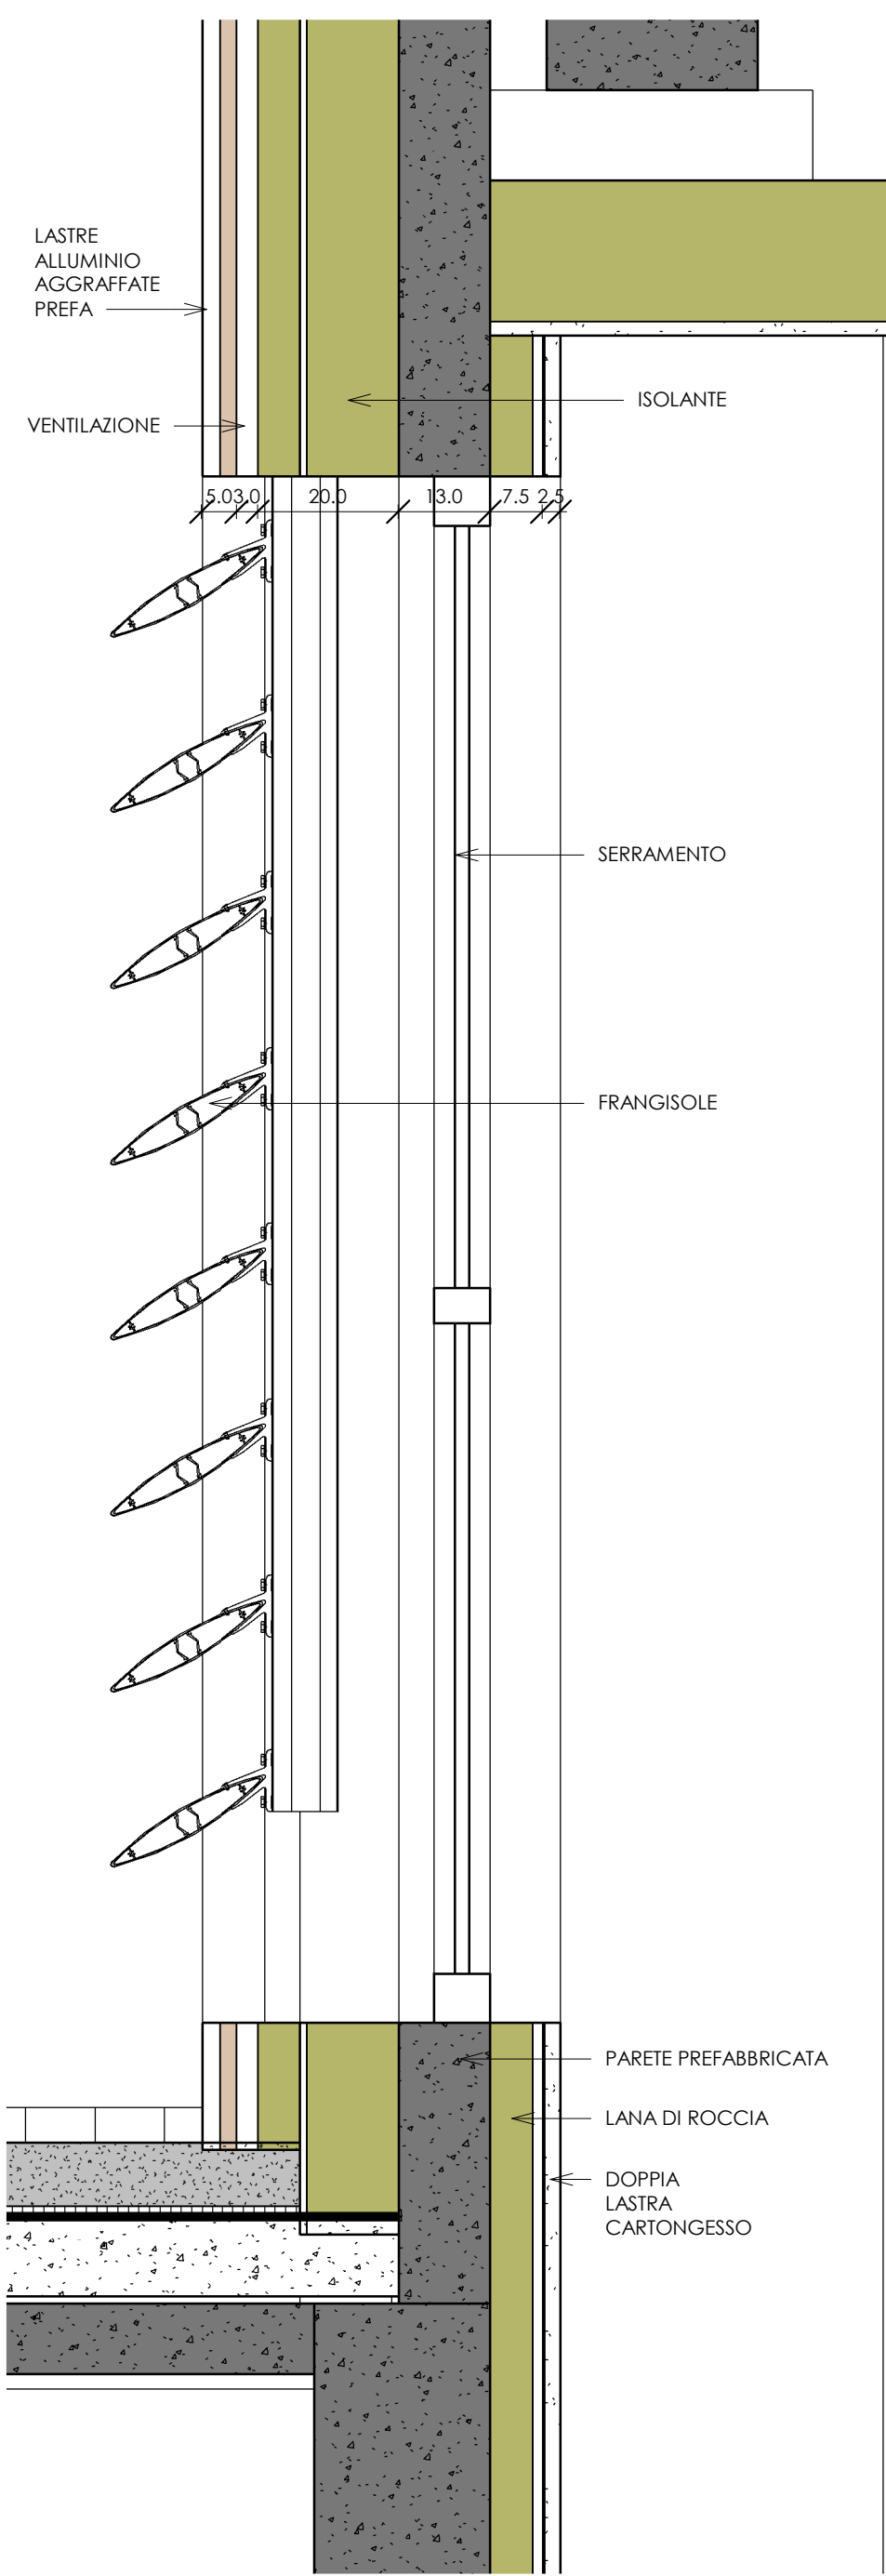

9 PROG - Sezione 3 - Dettaglio 1
1 : 10

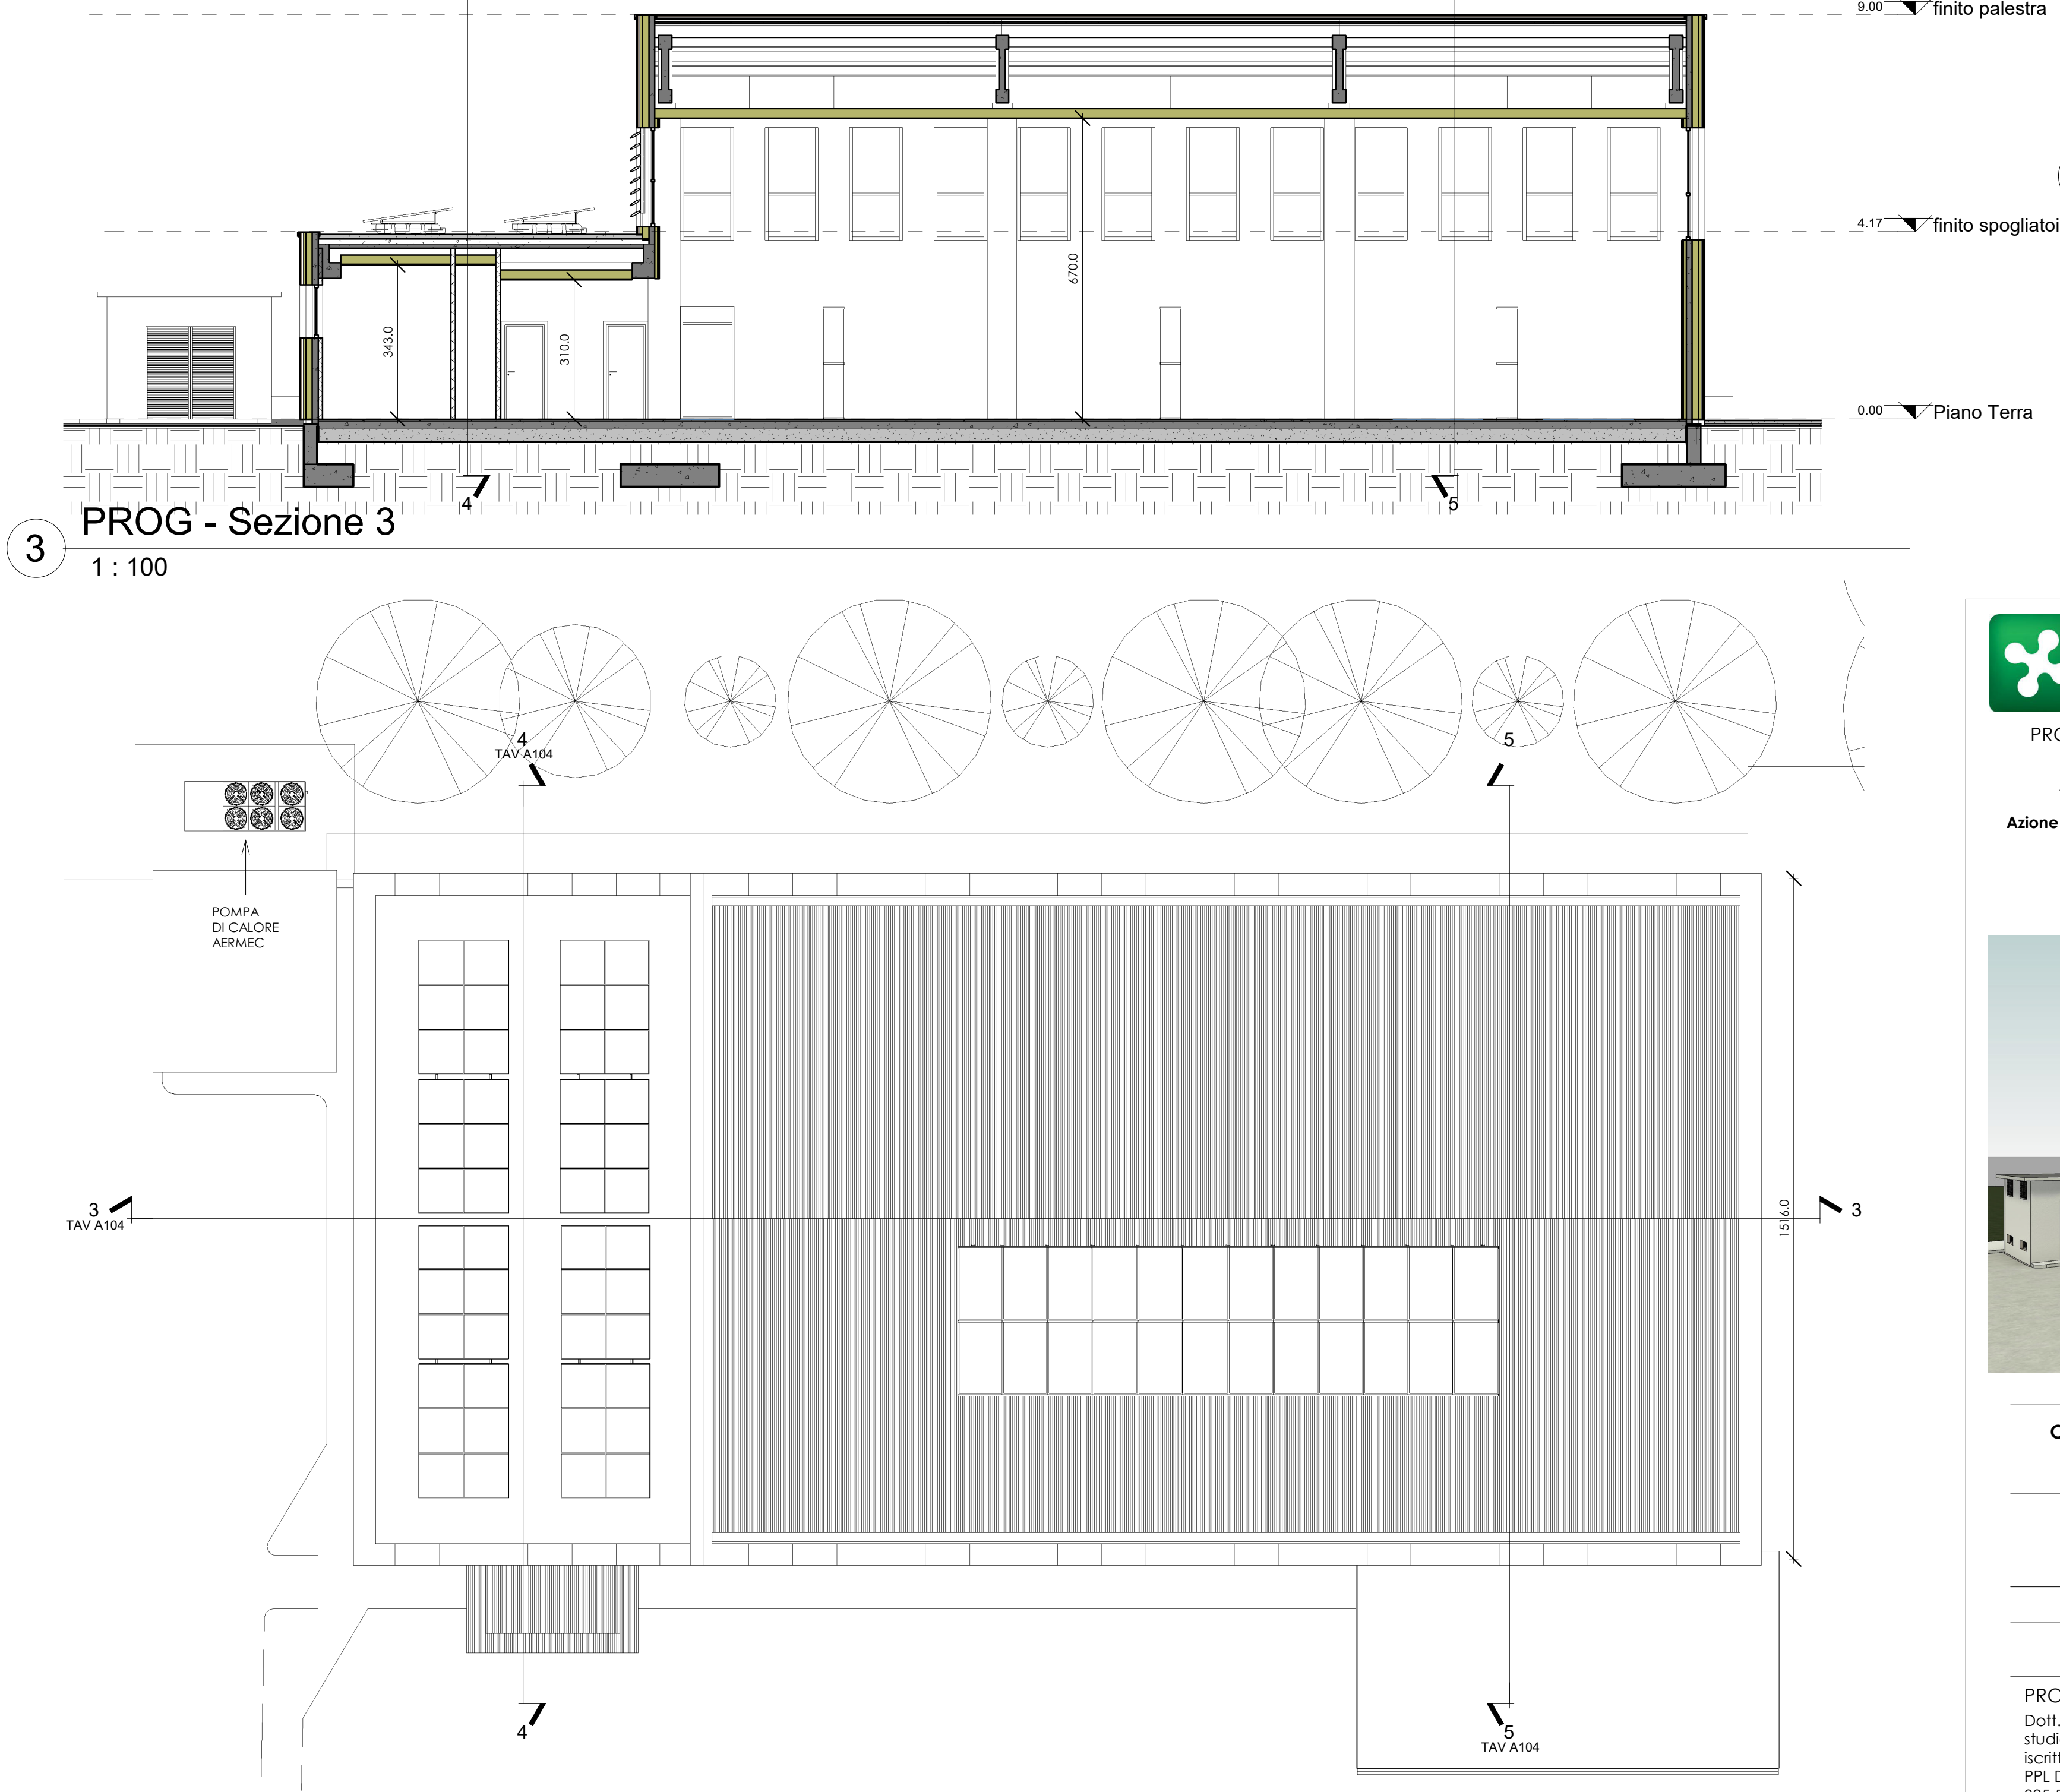

2 PROG - ZENIT
1 : 100



Regione Lombardia
PROGRAMMA REGIONALE A VALERE SUL FONDO EUROPEO DI SVILUPPO REGIONALE 2021 - 2027
ASSE 2 - UN'EUROPA PIU' VERDE A BASSE EMISSIONI DI CARBONIO E IN TRANSIZIONE VERSO LA DECARBONIZZAZIONE E LA RESILIENZA
Azione 2.1.1 - Sostegno a interventi di ristrutturazione e riqualificazione per l'efficientamento energetico di strutture e impianti pubblici

SEED PA
Sostenibilità ed Efficienza Energetica degli Edifici Pubblici



COMUNE DI SILVANO PIETRA
PROVINCIA DI PAVIA

PROGETTO ESECUTIVO

RIQUALIFICAZIONE DELLA PALESTRA COMUNALE
VIA CIRCONVALLAZIONE 13

TAV A104

Scala Come indicato

PIANTE E SEZIONI PROGETTO - DETTAGLI

PROGETTISTA:
Dott. Arch. Domenico Antonio Papalia
studio professionale in Via Roma 16, Mornico Losana PV
iscritto all'Ordine Architetti PPC della Provincia di Pavia n°688
PPL DNC 68H15 L872N
335 5317706 - nico@nicopapalia.it


www.nicopapalia.it

stampa formata 1260x594

29/06/2026 16:37:52