

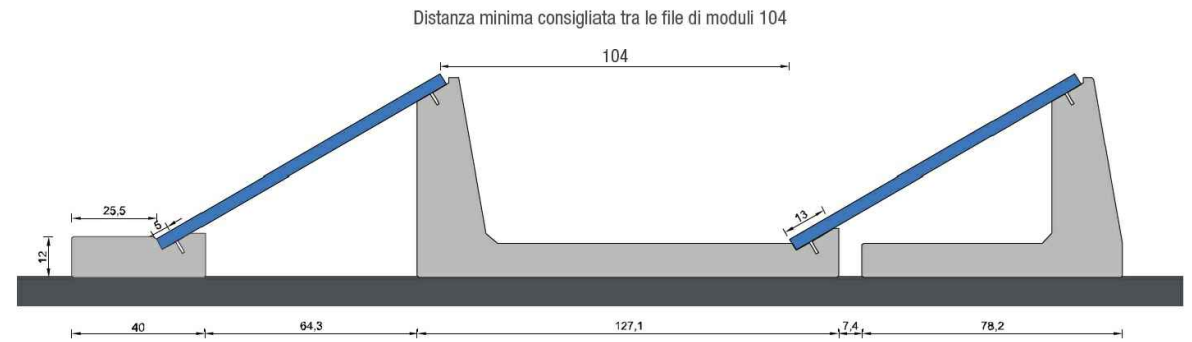


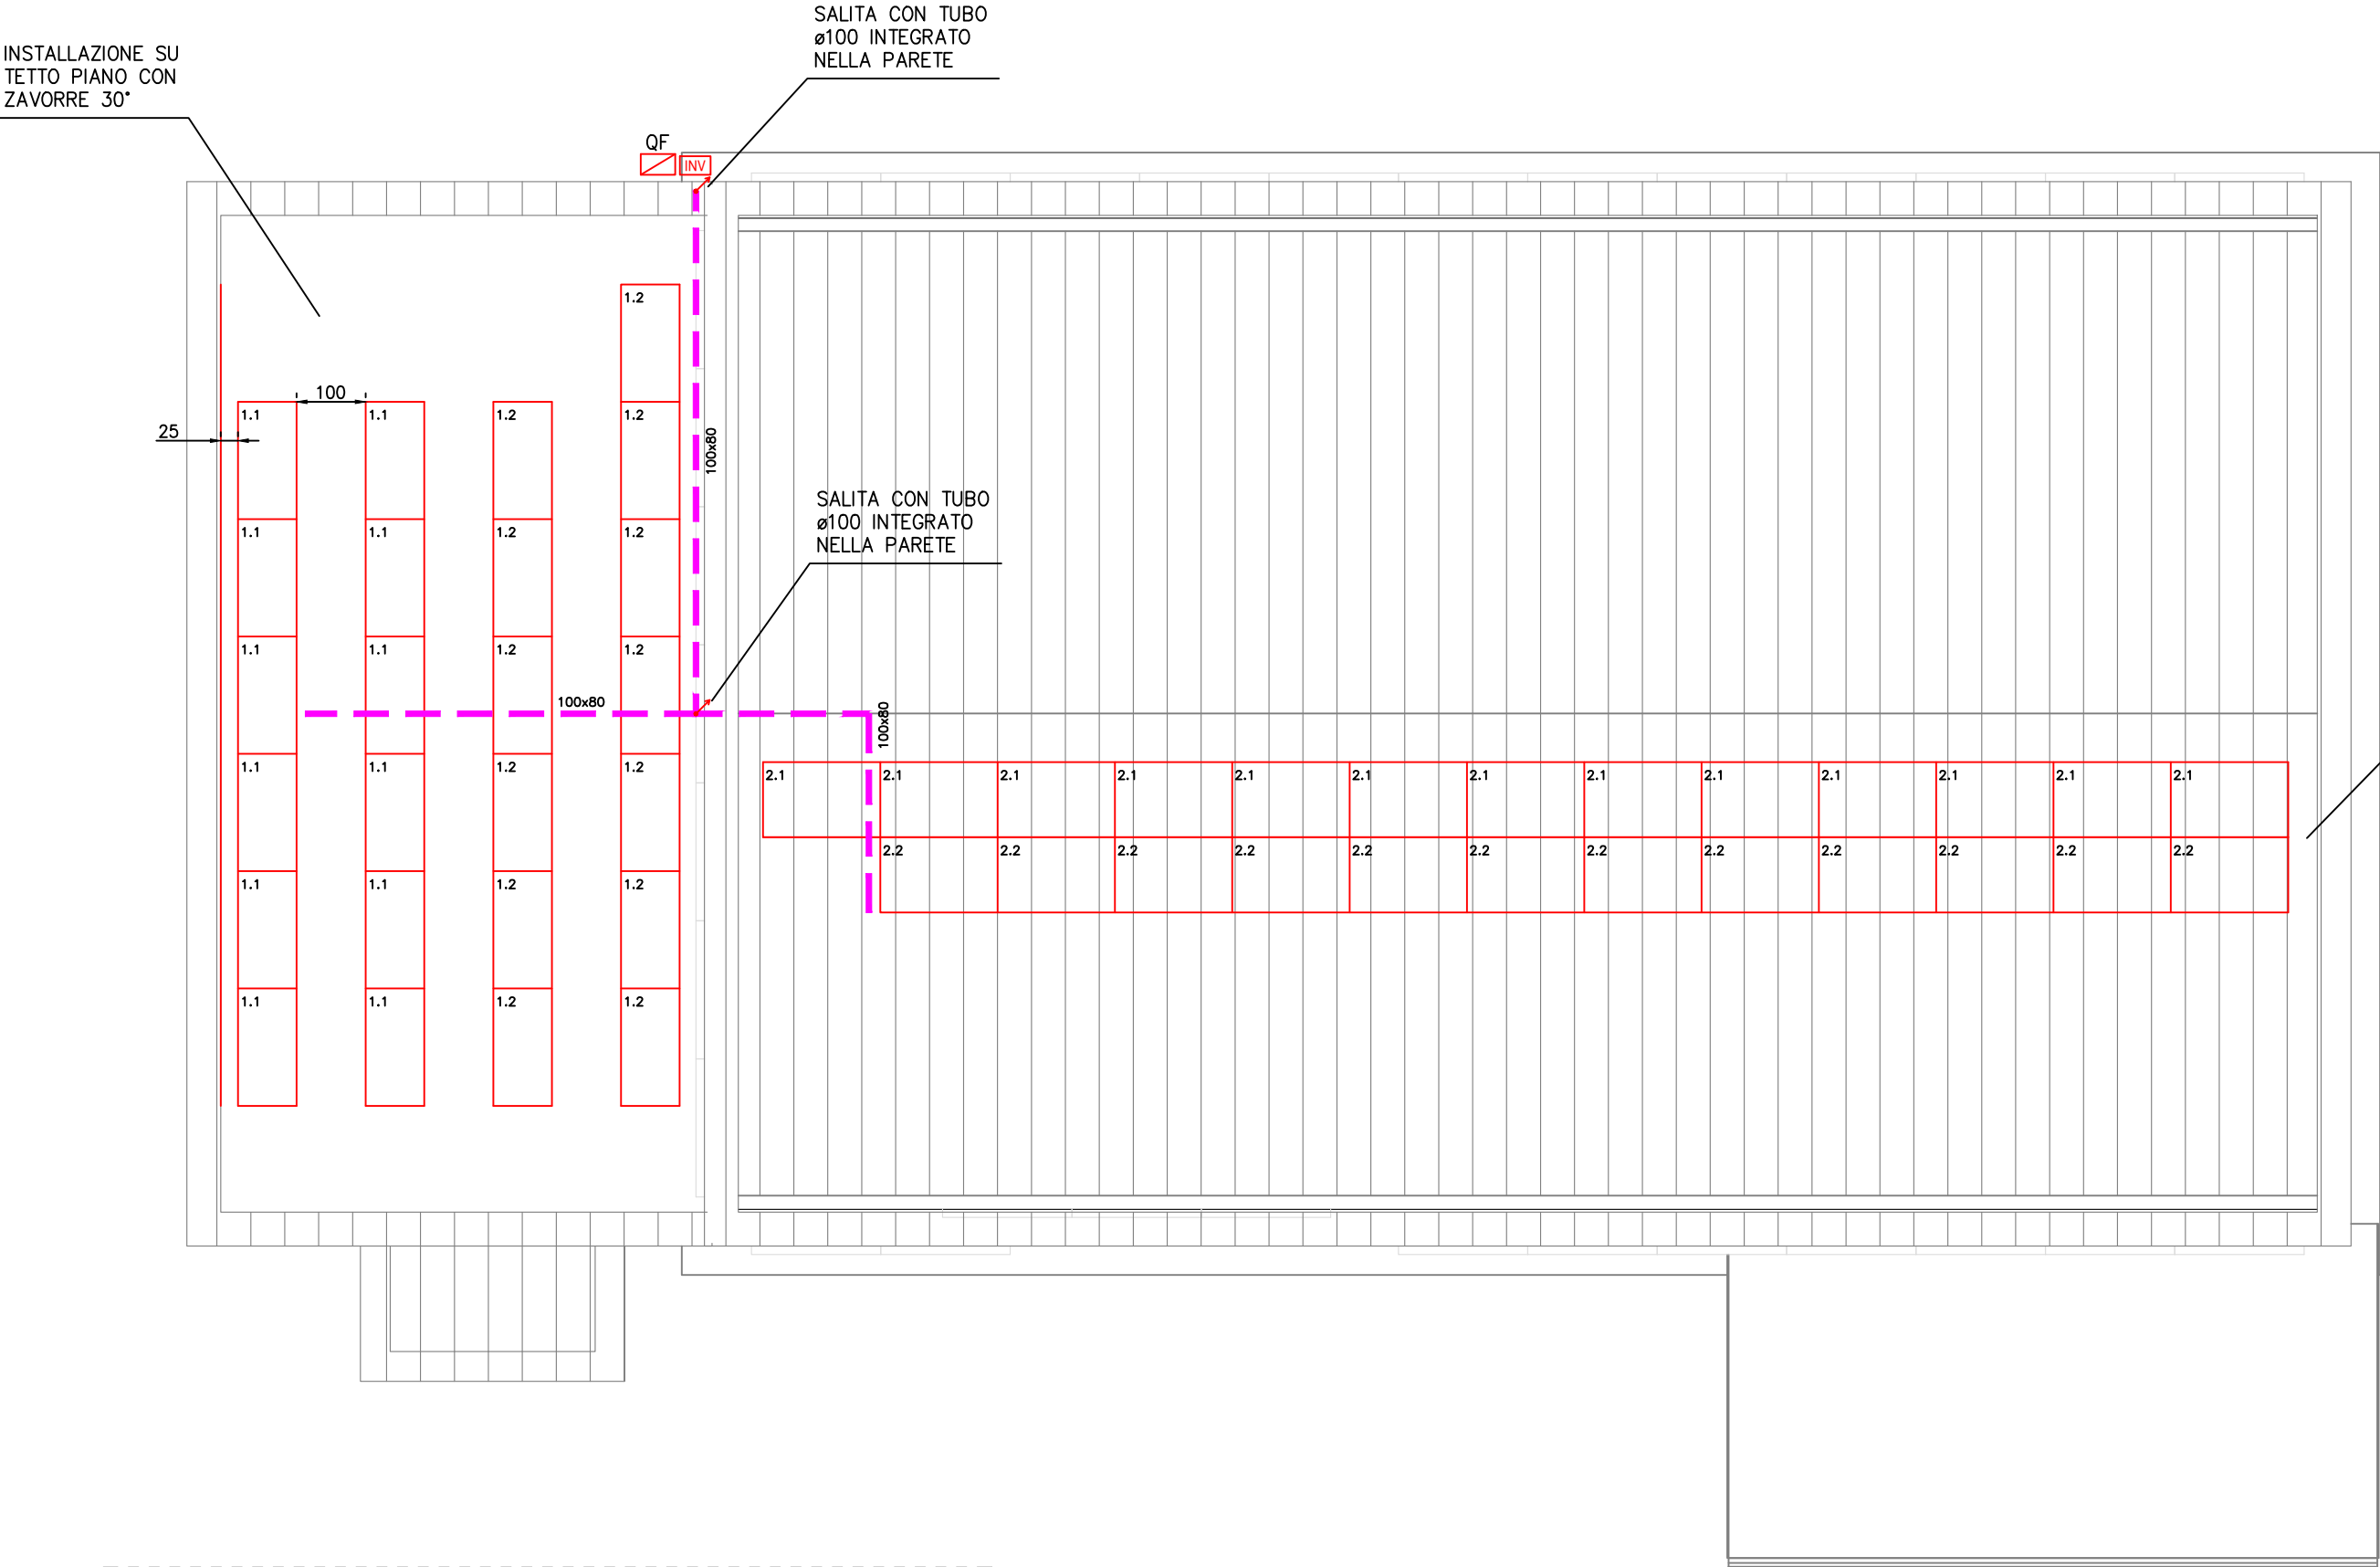

DETTAGLIO POSA SU TETTO PIANO:
INSTALLAZIONE SU ZAVORRE PIANE TIPO SUNBALLAST ZAVORRA 30°,
ART. 23030 O EQUIVALENTE, POSATE SUL TETTO PIANO.

Comune di Silvano Pietra
Pavia

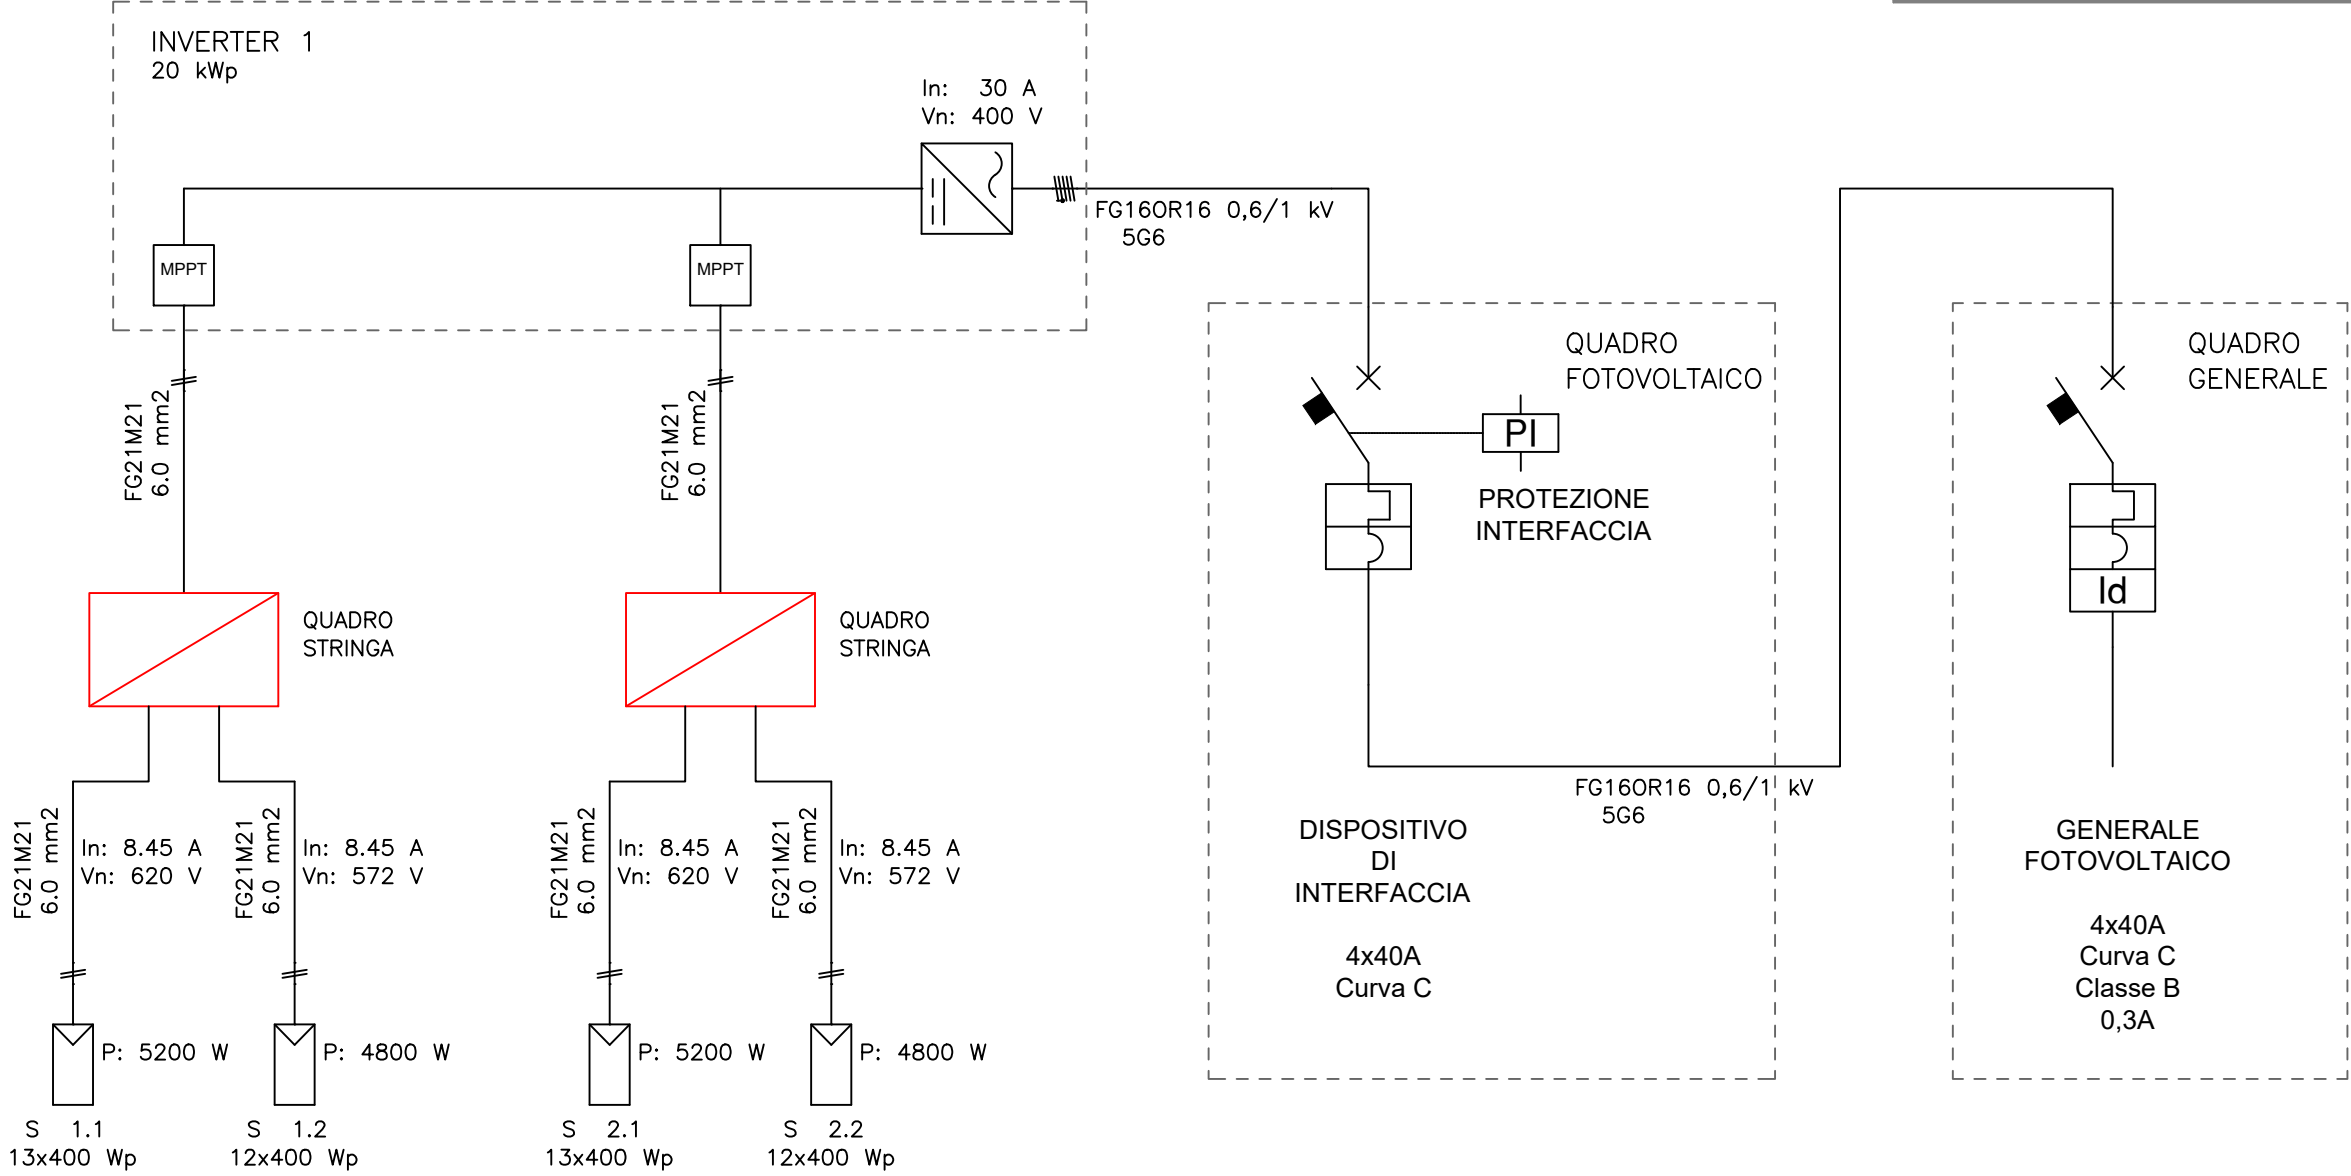

IL COMMITTENTE
COMUNE DI SILVANO PIETRA
Via Umberto I, 31
27050 - Silvano Pietra (PV)

CINOLUX
PROGETTAZIONE IMPIANTI ELETTRICI E ILLUMINAZIONE

Via Belvedere, 52 - 27040 Montalto Pavese - PV
cell. 348 1149519 - E-mail: eugenio.cinolux@gmail.com
P.Iva 02463330189 - Cod. Fisc. CNLGNE76S04D969R

PROGETTISTA:
Per. Ind. Eugenio Cinolux
Iscritto all'Ordine dei Periti Industriali
della Prov. di Pavia al n.681



FASE E TIPO ELABORATO:
RIFACIMENTO IMPIANTO ELETTRICO PALESTRA
COMUNALE SILVANO PIETRA

OGGETTO:
PLANIMETRIA IMPIANTO FOTOVOLTAICO

PROGETTO:	RIFERIMENTO:	AGGIORNAMENTI:	1 -	2 -
EC	2025-045	3 -	4 -	5 -
FILE:	DATA:	SCALA:	TAVOLA:	
2025-045 pe.dwg	02-07-2025	1:100	E_02	