
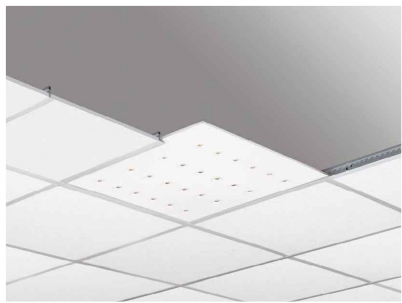


NOTE:
IMPIANTO REALIZZATO A VISTA CON TUBAZIONI IN PVC RIGIDO FISSATE A PARETE E SCATOLE DI DERIVAZIONE INSTALLATE, OVE PRESENTE, NEL CONTROSOFFITTO REALIZZANDO UNA CALATA PER OGNI UTILIZZATORE.

L'IMPIANTO SARA' DEL TIPO KNX/DALI CON RIVELATORI DI PRESENZA E LUMINOSITA' INSTALLATI NEI SINGOLI LOCALI PER REGOLARE IL FLUSSO LUMINOSI IN FUNZIONE DELL'OCCUPAZIONE DEGLI STESSI E DEL CONTRIBUTO DELLA LUCE NATURALE.

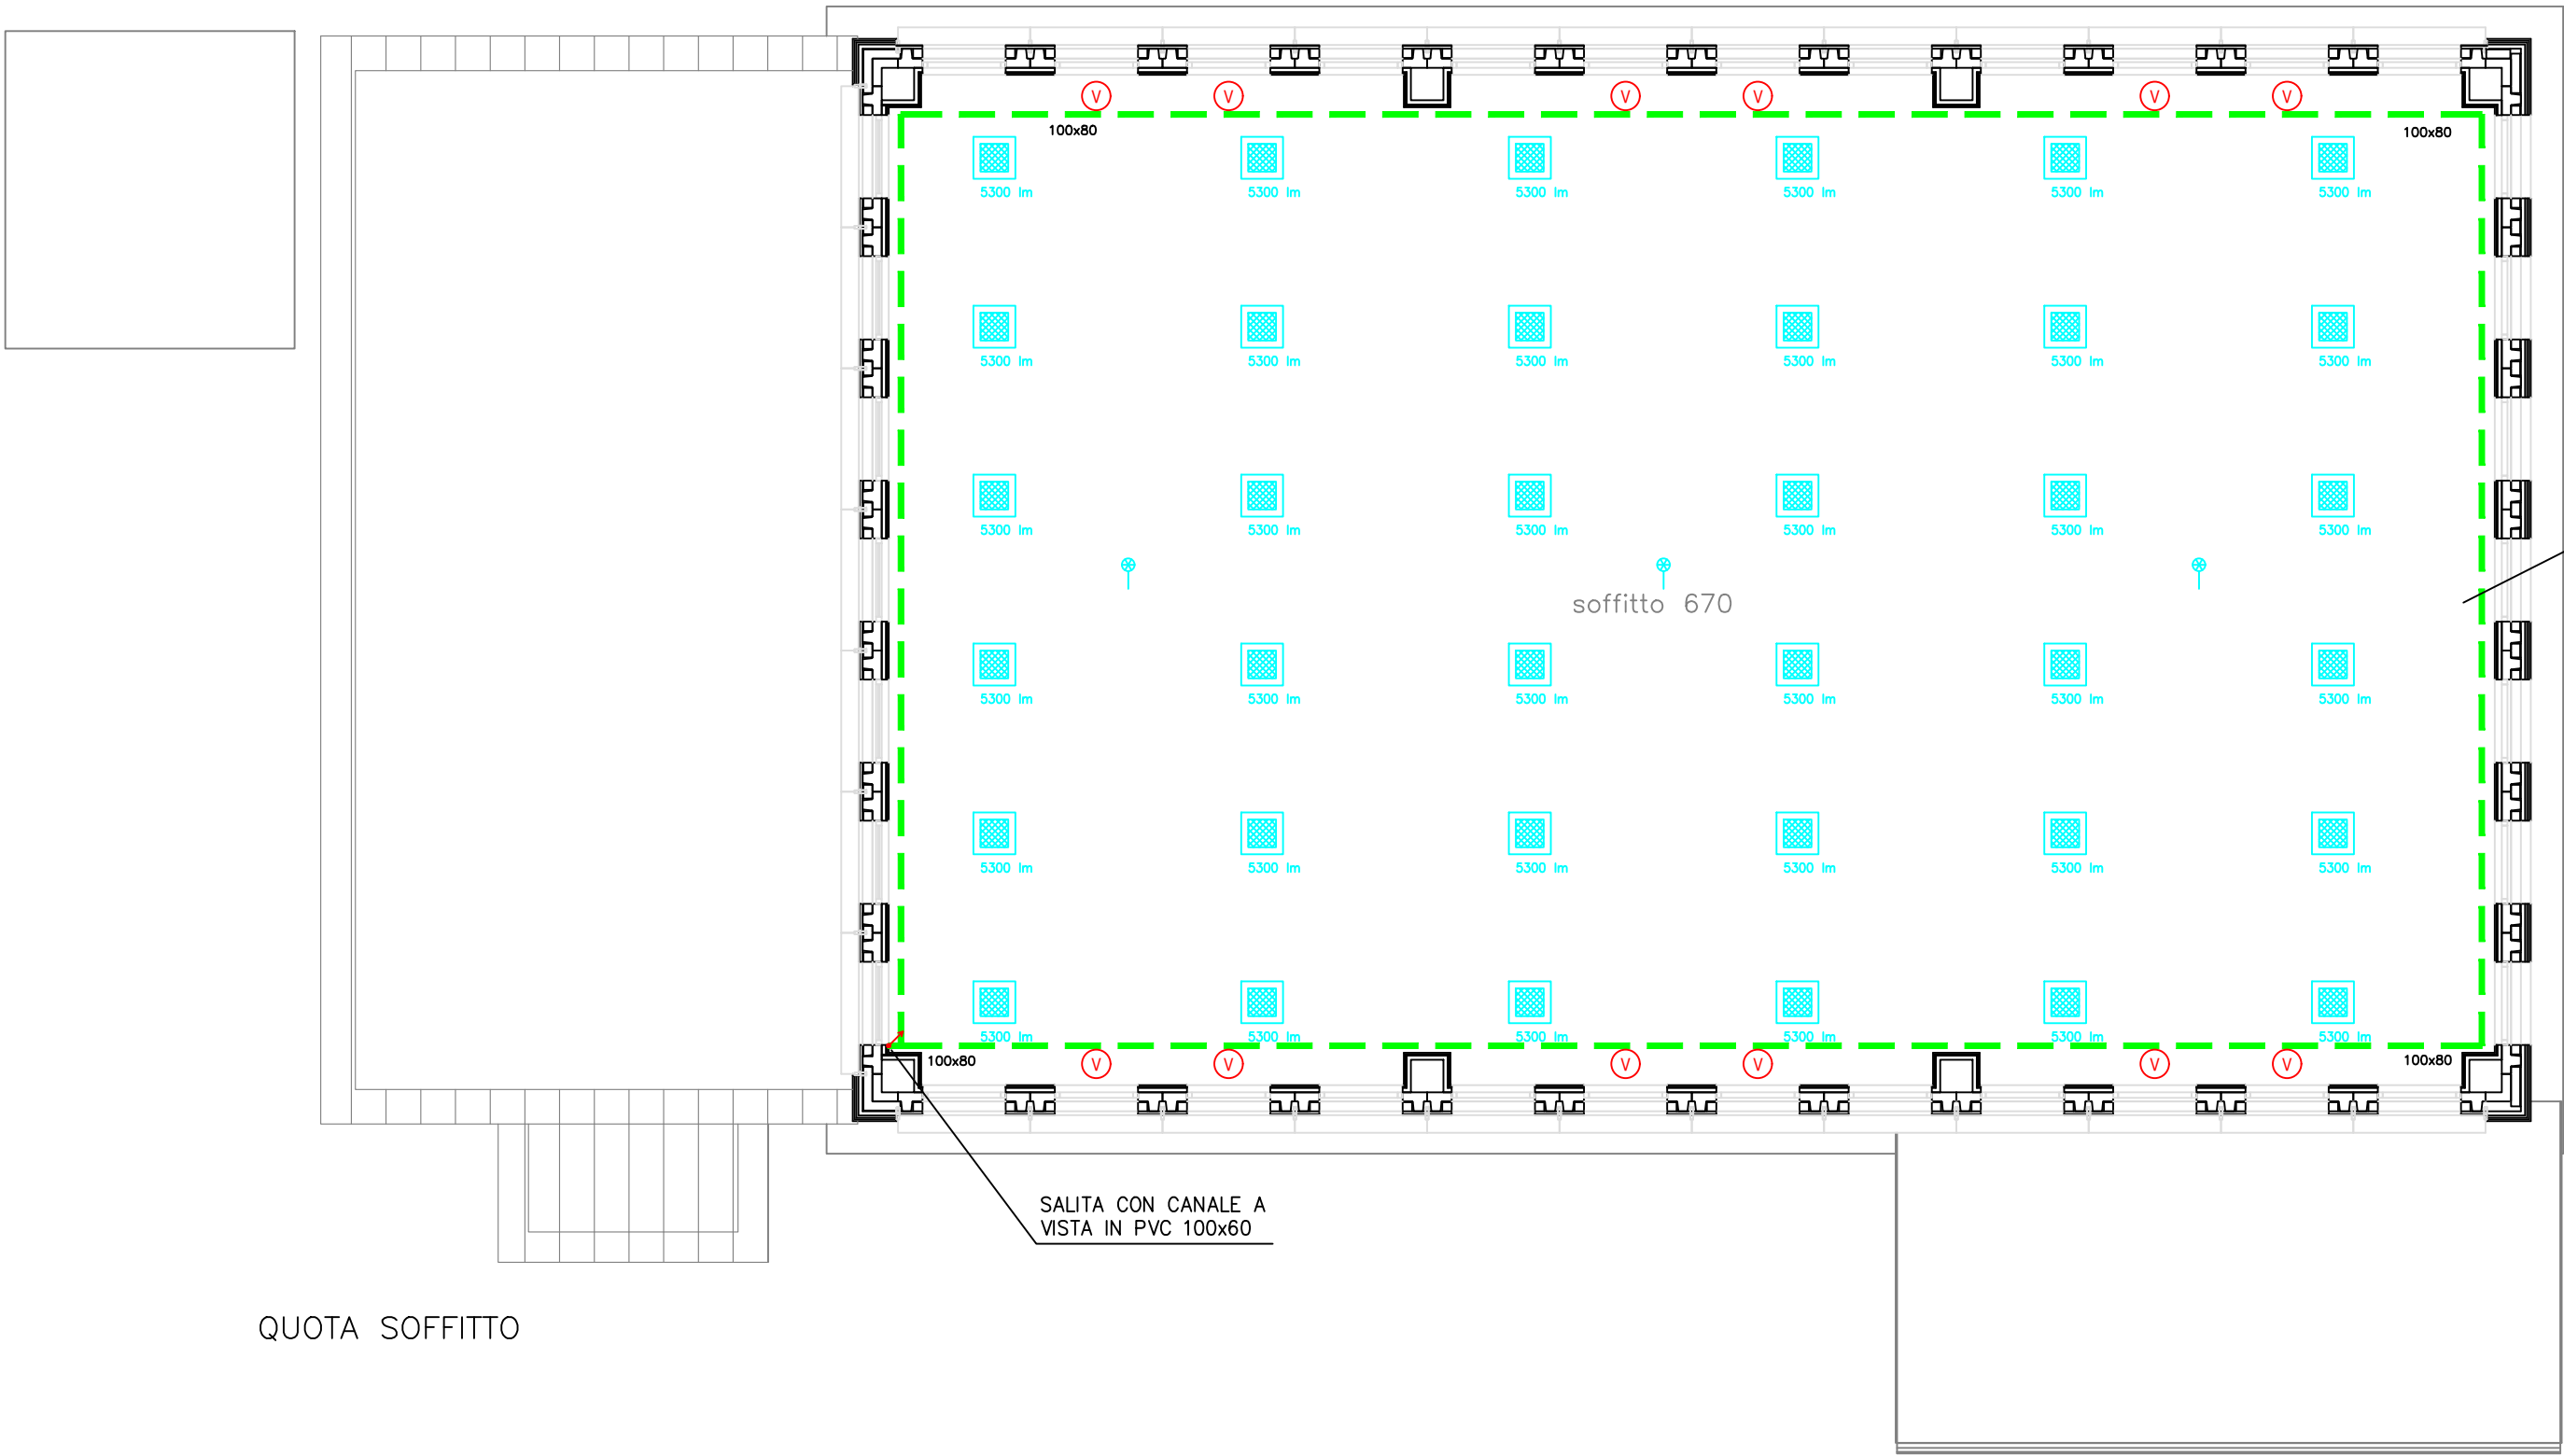


PANEL LED 60x60 A INCASSO
TIPO TECMAR - VERA/IQ o equivalente
26W, 3837 lm, CRI > 80, 4000K, IP40, DALI
codice: 1820IQ0426LD

PANEL LED 60x60 A INCASSO
TIPO TECMAR - VERA/IQ o equivalente
37W, 5322 lm, CRI > 80, 4000K, IP40, DALI
codice: 1820IQ0437LD





PLAFONIERA CON RIVELATORE PRESENZA INTEGRATO
TIPO LOMBARDO ROSS 330 o equivalente
25W, 3000lm, CRI 80, 4000K, IP66, ON/OFF

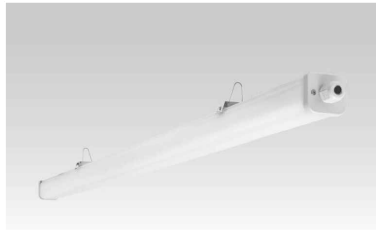

PLAFONIERA LED 143x6 A PLAFONE
TIPO TECMAR - EVA/LD o equivalente
29W, 4220 lm, CRI >80, 4000K, IP66, ON/OFF
codice: 2100LD4029EL

LEGENDA APPARECCHIATURE	
SIMBOLO	DESCRIZIONE
	QUADRO ELETTRICO
	INVERTER IMPIANTO FOTOVOLTAICO
	PASSERELLA IN ACCIAIO ZINCATO CON COPERCHIO
	PASSERELLA A RETE IN ACCIAIO ZINCATO
	SALITA LINEE
	PRESA SCHUKO-UNEL 10/16A+T
	GRUPPO PRESE - VEDI DETTAGLIO
	PUNTO ALIMENTAZIONE POMPA CALORE
	PUNTO ALIMENTAZIONE CALDAIA
	PUNTO ALIMENTAZIONE BOILER ACS
	PUNTO ALIMENTAZIONE POMPA CIRCOLAZIONE
	PUNTO ALIMENTAZIONE TERMOVENTILANTE
	PUNTO ALIMENTAZIONE FINESTRA MOTORIZZATA
	PUNTO COMANDO LUCE CON INTERRUTTORE
	PUNTO COMANDO LUCE CON MODULO DOMOTICA
	RIVELATORE PRESENZA E LUMINOSITA' KNX/DALI
	LAMPADA AUTONOMA DI EMERGENZA
	PUNTO LUCE A SOFFITTO
	APPARECCHIO A SOFFITTO CON RIVELATORE PRESENZA INTEGRATO
	PANEL LED INCASSATO CONTROSOFFITTO - VEDI DETTAGLI
	APPARECCHIO LINEARE A LED - VEDI DETTAGLI
	PUNTO RESET CHIAMATA ALLARME
	PUNTO CHIAMATA CON PULSANTE A TIRANTE
	SEGNALAZIONE OTTICO/ACUSTICA PER CHIAMATA DA BAGNO DISABILI


Comune di Silvano Pietra Pavia

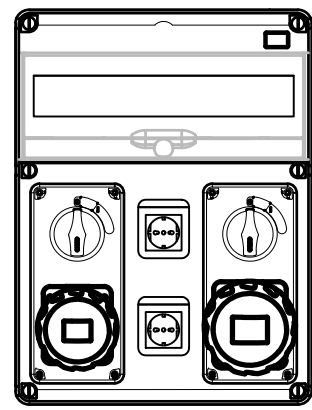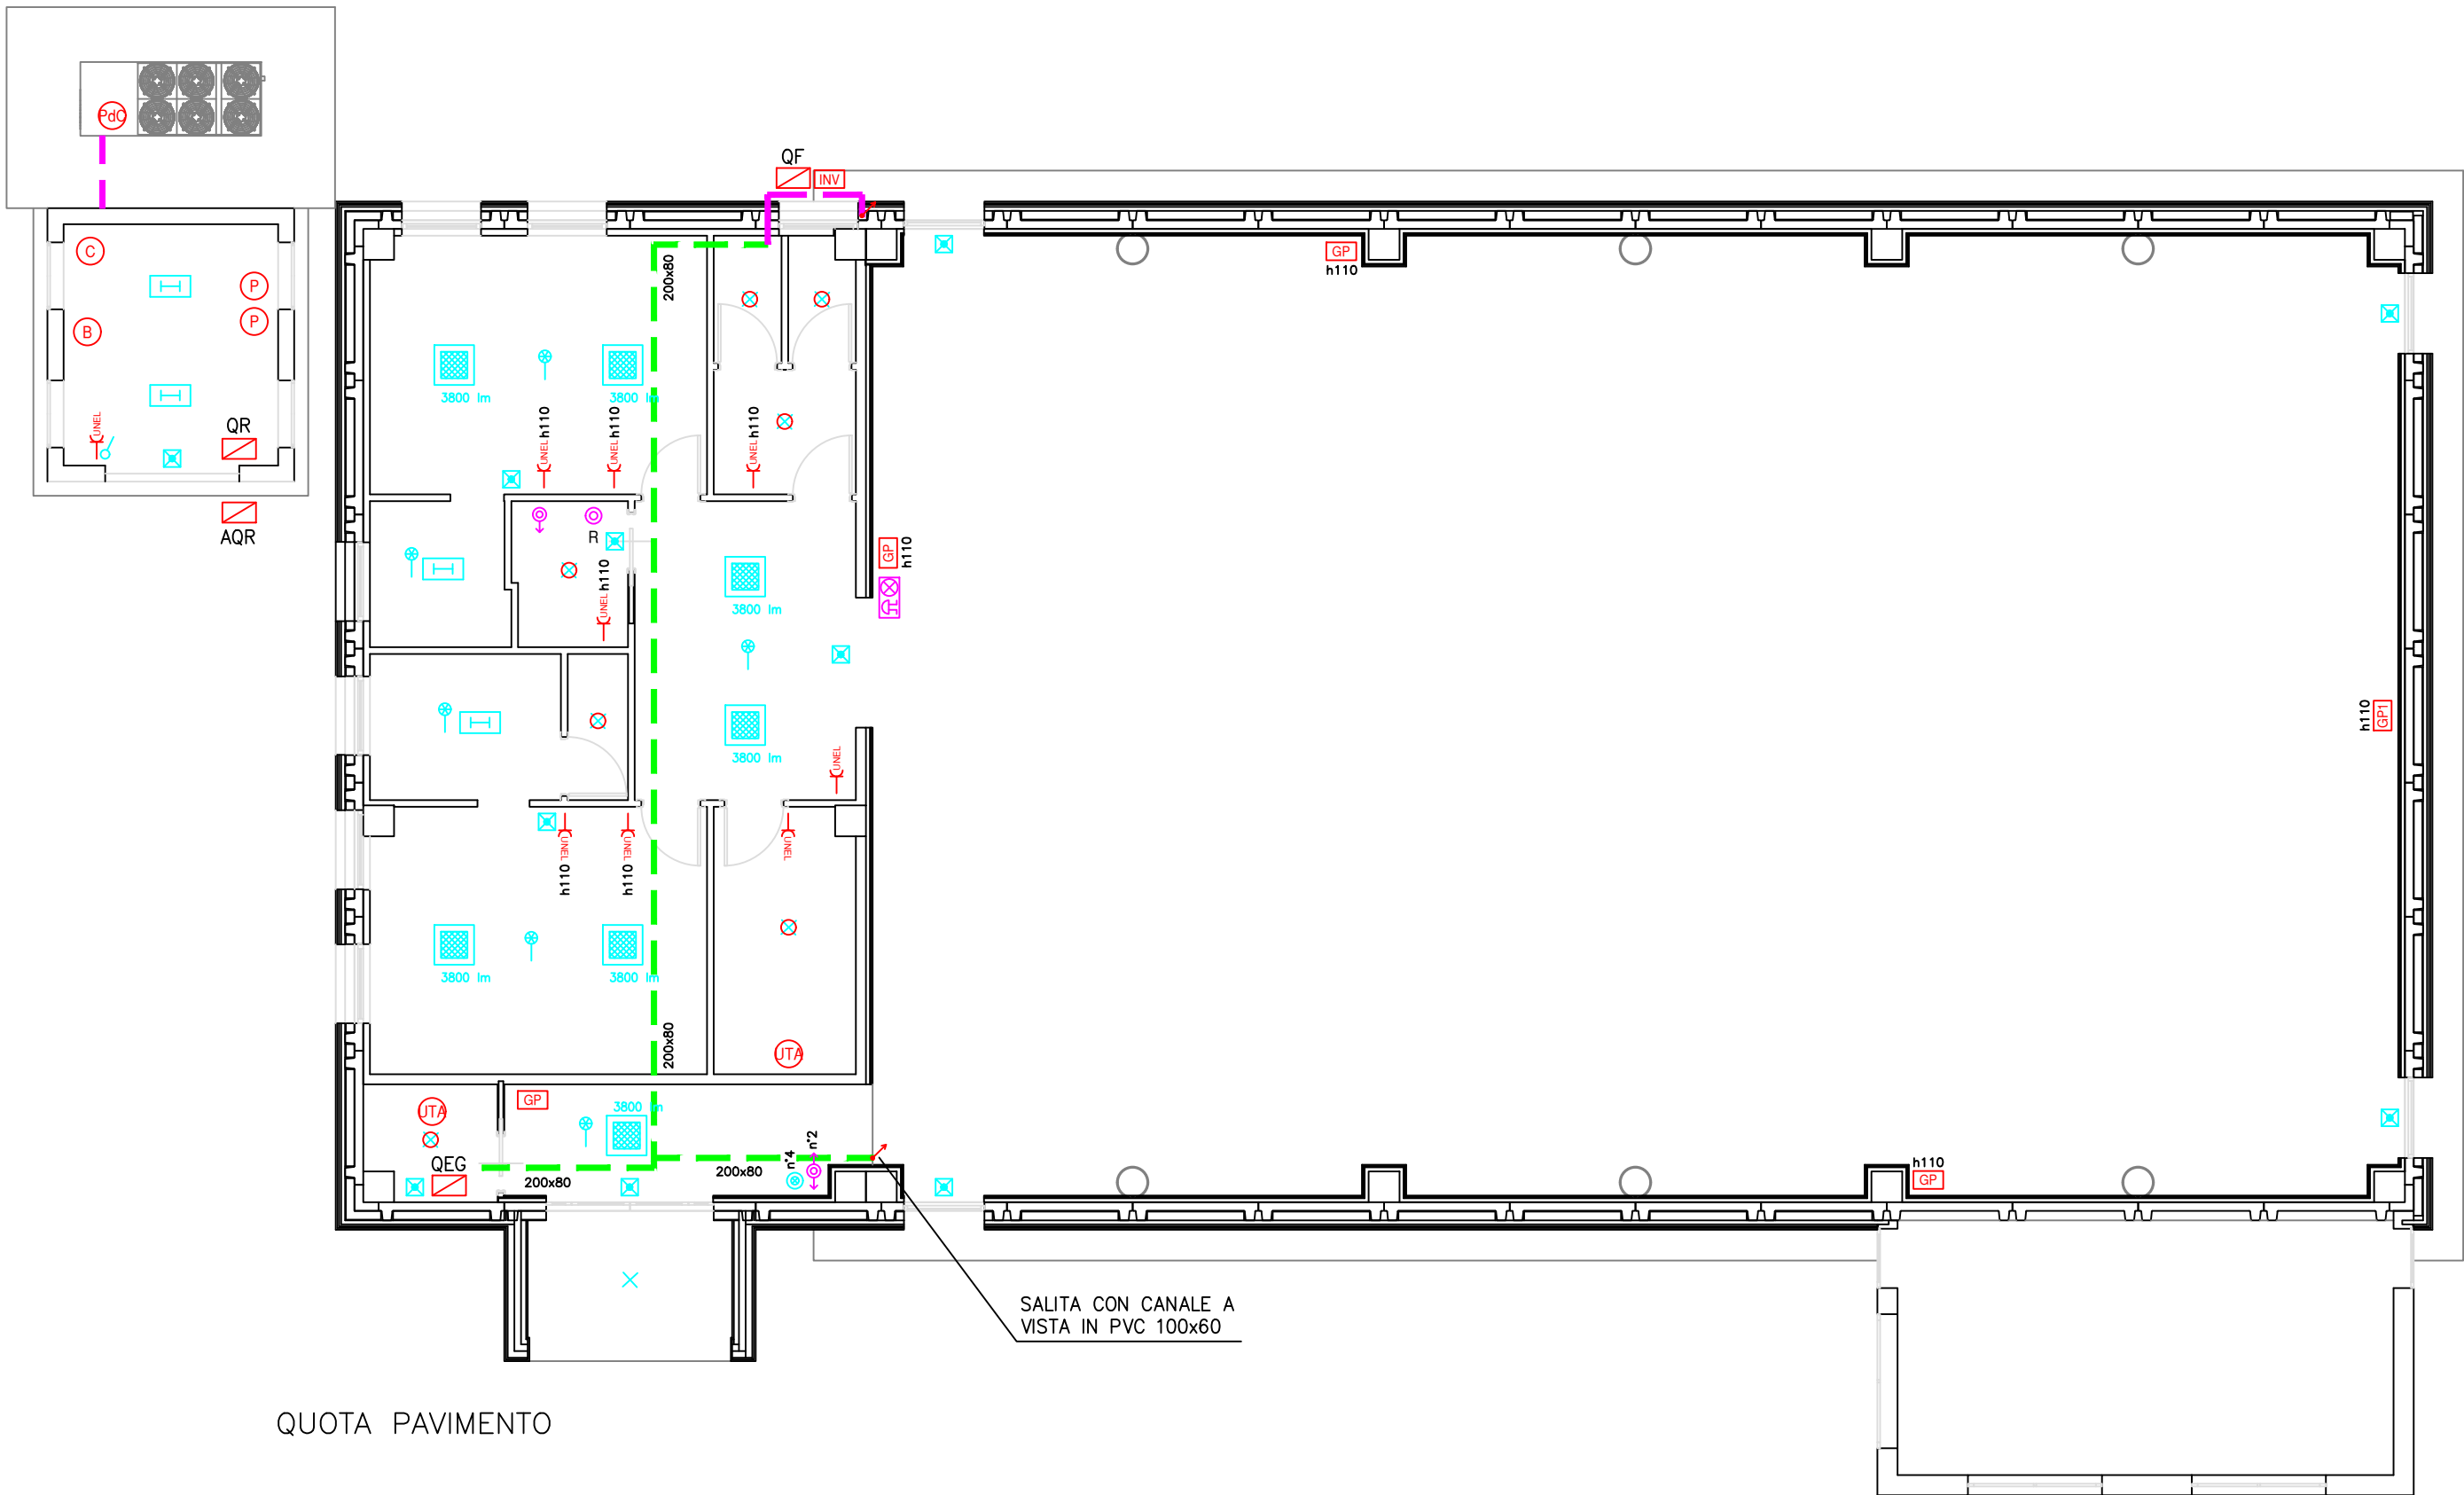

DETTAGLIO GRUPPO PRESE GP1:

QUADRO PRESE IP44 IN PLASTICA

n°1 PRESA IEC 3x32A+T INTERBLOCCATA CON FUSIBILI
n°1 PRESA IEC 3x16A+T INTERBLOCCATA CON FUSIBILI
n°2 PRESE SCHUKO/UNEL 2x16A+T

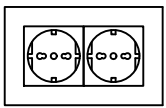

DETTAGLIO GRUPPO PRESE:

1 SCATOLA A PARETE 504 IP44
- n°2 PRESE SCHUKO UNEL 2x10/16A+T

IL COMMITTENTE

COMUNE di SILVANO PIETRA
Via Umberto I, 31
27050 - Silvano Pietra (PV)

CINOLUX

PROGETTAZIONE IMPIANTI ELETTRICI E ILLUMINAZIONE

Via Belvedere, 52 - 27040 Montalto Pavese - PV
cell. 348 1149519 - E-mail: eugenio.cinolio@gmail.com
P.Iva 02463330189 - Cod. Fisc. CNLGN76504D969R

PROGETTISTA:

Per. Ind. Eugenio Cinolio
Iscritto all'Ordine dei Periti Industriali
della Prov. di Pavia al n.681



FASE E TIPO ELABORATO:

RIFACIMENTO IMPIANTO ELETTRICO PALESTRA
COMUNALE SILVANO PIETRA

OGGETTO:

PLANIMETRIA IMPIANTO ELETTRICO

PROGETTO:	AGGIORNAMENTI:	1 -	2 -
EC	2025-045	3 -	4 -
FILE:	DATA:	SCALA:	TAVOLA:
2025-045 pe.dwg	02-07-2025	1:100	E_01